


Погоджено			
Інв. № підп.	Підп.	Дата	Зам. інв. №

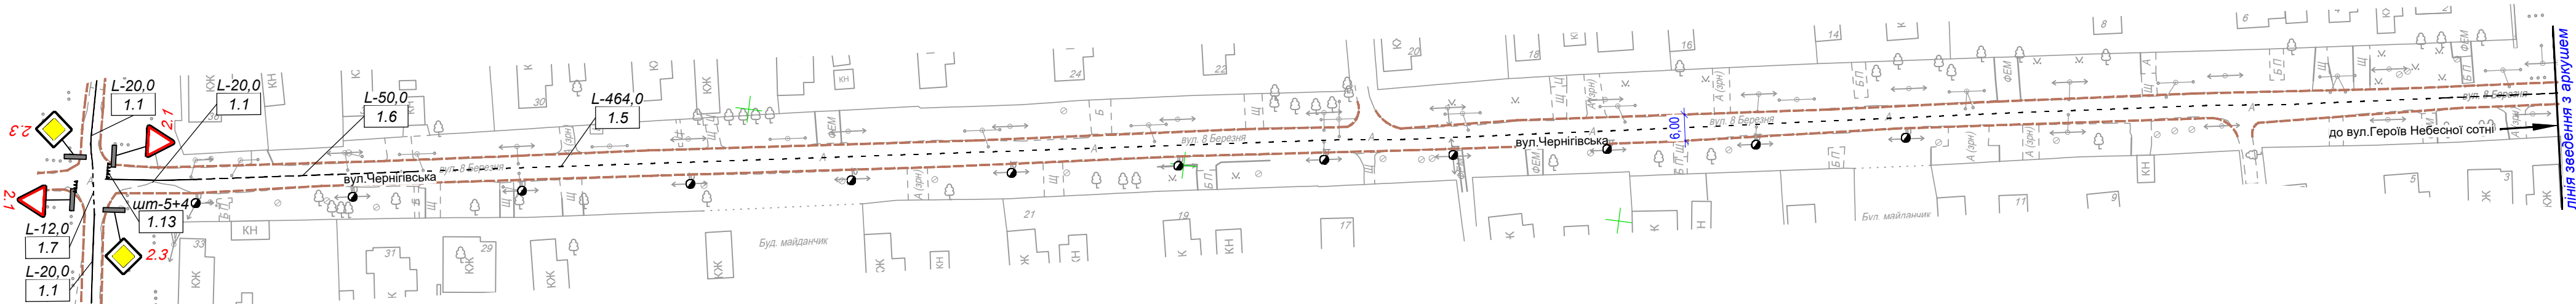

ТАБЛИЦЯ ПРОЄКТНИХ ДОРОЖНІХ ЗНАКІВ

Номер згідно ДСТУ 4100:2021	Кількість знаків, шт. типорозмір			ДЗІП	Примітка
	I	II	III		
2.1	2				
2.3	2				
Всього, шт					4

ПРИМІТКИ

- Креслення розроблено на підставі топогеодезичної зйомки.
- Схема організації дорожнього руху, дорожні знаки, розмітка, виконані у відповідності до ДСТУ 8752:2017, ДСТУ 4100:2021, ДСТУ 2587:2021.
- Місця встановлення опор дорожніх знаків уточнити на місцевості з урахуванням конкретного проходження підземних інженерних комунікацій, для чого перед початком робіт запросити представників організацій, які експлуатують підземні комунікації, для уточнення їх місця розташування і попередження пошкоджень.
- Провести демонтаж існуючих технічних засобів регулювання дорожнього руху.
- Опори дорожніх знаків застосовані відповідно до АД А.2.4-376419/8-001:2015.
- Проектні дорожні знаки виконати і встановити відповідно до ДСТУ 4100:2021.
- Рівень освітлення забезпечити у відповідності до ДСТУ 3587:2022.
- Відстань від краю проїзної частини до найближчого до неї краю знака, встановленого збоку від проїзної частини, має становити від 0,5 м до 2,0 м, але якнайближче до краю проїзної частини.
- Відстань від нижнього краю знака у населеному пункті, без врахування табличок до дорожніх знаків, за винятком дорожніх знаків 1.4.1-1.4.2 та 4.7-4.9, до поверхні дорожнього покриття (висота встановлення) має становити:
 - від 2,0 м до 4,0 м - в разі встановлення збоку від дороги;
 - від 5,0 м до 6,0 м - у разі розміщення над проїзною частиною.

№ _____ від " ____ " _____ 202_р.

З УПП в Миколаївській області ДПП "Проект (схема) організації дорожнього руху в м. Баштанка, Баштанського району, Миколаївської області "

ПОГОДЖЕНО

ТАБЛИЦЯ ДОРОЖНЬОЇ РОЗМІТКИ

Номер згідно ДСТУ 2587:2021	Довжина, м	Кількість, шт	Площа кольору, м²		
			білого	жовтого	чорного
Горизонтальна розмітка					
1.1	60,0	-	6,0	-	-
1.5	464,0	-	15,47	-	-
1.6	50,0	-	3,34	-	-
1.13	-	9	1,58	-	-
Всього	574,00	9,00	26,39	-	-

УМОВНІ ПОЗНАЧЕННЯ

- дорожній знак проєктний за ДСТУ 4100:2021
- розмітка дорожня проєктна (вказано номер за ДСТУ 2587:2021 і довжина/площа)
- місце встановлення дорожнього знаку
- існуюча опора освітлення
- існуючий бортовий камінь
- існуючий край проїзної частини

						357-ОДР			
						Проект (схема) організації дорожнього руху в м. Баштанка, Баштанського району, Миколаївської області			
Зм.	Кільк.	Арк.	№ док	Підп.	Дата	Організація дорожнього руху	Стадія	Аркуш	Аркушів
Розроб.	Перов								
Перевірив	Петрушина							13	
Н.контр.	Петрушина								
						Схема організації дорожнього руху по вул. Чернігівська М1:1000	ТОВ "ВІАСИСТЕМПРО"		
ГІП	Чумаченко								