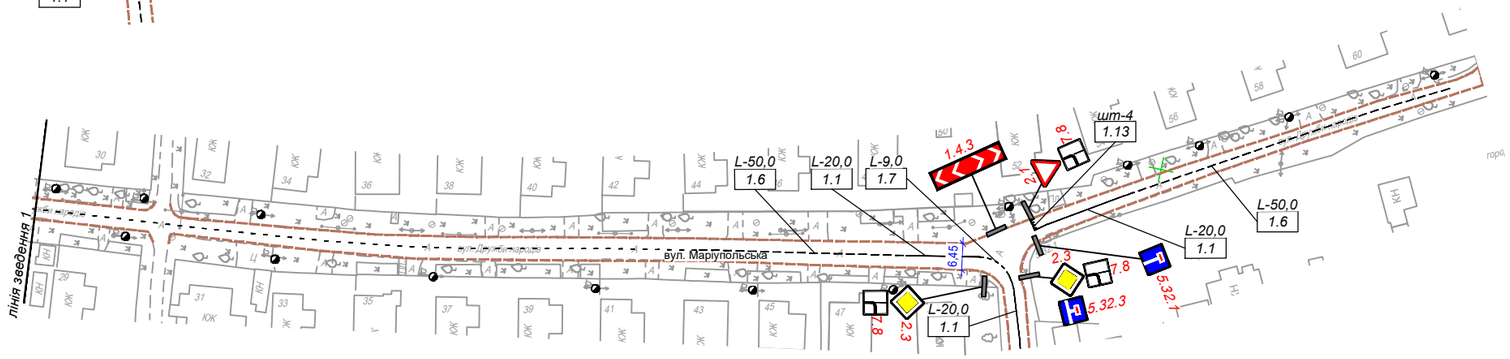

ТАБЛИЦЯ ПРОЄКТНИХ ДОРОЖНІХ ЗНАКІВ

Номер згідно ДСТУ 4100:2021	Кількість знаків, шт. типорозмір			ДЗІП	Примітка
	I	II	III		
1.4.3	1				
2.1	3				
2.3	4				
5.32.1	1				
5.32.3	1				
7.8	3				
Всього, шт					13

ТАБЛИЦЯ ДОРОЖНЬОЇ РОЗМІТКИ

Номер згідно ДСТУ 2587:2021	Довжина, м	Кількість, шт	Площа кольору, м²		
			білого	жовтого	чорного
Горизонтальна розмітка					
1.1	125,0	-	12,5	-	-
1.5	422,0	-	14,07	-	-
1.6	150,0	-	10,0	-	-
1.7	28,0	-	2,8	-	-
1.13	-	18	3,15	-	-
Всього	725,00	18,00	42,52	-	-

ПРИМІТКИ

1. Креслення розроблено на підставі топогеодезичної зйомки.
2. Схема організації дорожнього руху, дорожні знаки, розмітка, виконані у відповідності до ДСТУ 8752:2017, ДСТУ 4100:2021, ДСТУ 2587:2021.
3. Місця встановлення опор дорожніх знаків уточнити на місцевості з урахуванням конкретного проходження підземних інженерних комунікацій, для чого перед початком робіт запросити представників організацій, які експлуатують підземні комунікації, для уточнення їх місця розташування і попередження пошкоджень.
4. Провести демонтаж існуючих технічних засобів регулювання дорожнього руху.
5. Опори дорожніх знаків застосовані відповідно до АД А.2.4-376419\8-001:2015.
6. Проектні дорожні знаки виконати і встановити відповідно до ДСТУ 4100:2021.
7. Рівень освітлення забезпечити у відповідності до ДСТУ 3587:2022.
8. Відстань від краю проїзної частини до найближчого до неї краю знака, установленого збоку від проїзної частини, має становити від 0,5 м до 2,0 м, але якнайближче до краю проїзної частини.
9. Відстань від нижнього краю знака у населеному пункті, без врахування табличок до дорожніх знаків, за вийнятком дорожніх знаків 1.4.1-1.4.2 та 4.7-4.9, до поверхні дорожнього покриття (висота встановлення) має становити:
   - від 2,0 м до 4,0 м - в разі встановлення збоку від дороги;
   - від 5,0 м до 6,0 м - у разі розміщення над проїзною частиною.
10. Дорожні знаки 1.4.3 встановити на висоті 1,5м від поверхні дорожнього покриття

УМОВНІ ПОЗНАЧЕННЯ

2.3 — дорожній знак проєктний за ДСТУ 4100:2021

L-20 / 1.1 — розмітка дорожня проєктна (вказано номер за ДСТУ 2587:2021 і довжина/площа)

місце встановлення дорожнього знаку

існуюча опора освітлення

існуючий бортовий камінь

існуючий край проїзної частини

№_____ __від "___"_____202_р.

З УПП в Миколаївській області ДПП **"Проєкт (схема) організації дорожнього руху в м. Баштанка, Баштанського району, Миколаївської області "**

ПОГОДЖЕНО

Зм.	Кільк.	Арк.	№ док	Підп.	Дата	357-ОДР		
						Проєкт (схема) організації дорожнього руху в м. Баштанка, Баштанського району, Миколаївської області		
Розроб.		Перов				Організація дорожнього руху	Стадія	Аркуш	Аркушів
Перевірив		Петрушина						8	
Н.контр.		Петрушина							
						Схема організації дорожнього руху по вул. Маріупольська М1:1000	ТОВ "ВІАСИСТЕМПРО"	
ГІП		Чумаченко						

Погоджено

Зам. інв. №

Підп. і дата

Інв. № підп.