УМОВНІ ПОЗНАЧЕННЯ

- 2.3 — дорожній знак проєктний за ДСТУ 4100:2021
- L-20 / 1.1 — розмітка дорожня проєктна (вказано номер за ДСТУ 2587:2021 і довжина/площа)
- місце встановлення дорожнього знаку
- існуюча опора освітлення
- існуючий бортовий камінь
- існуючий край проїзної частини

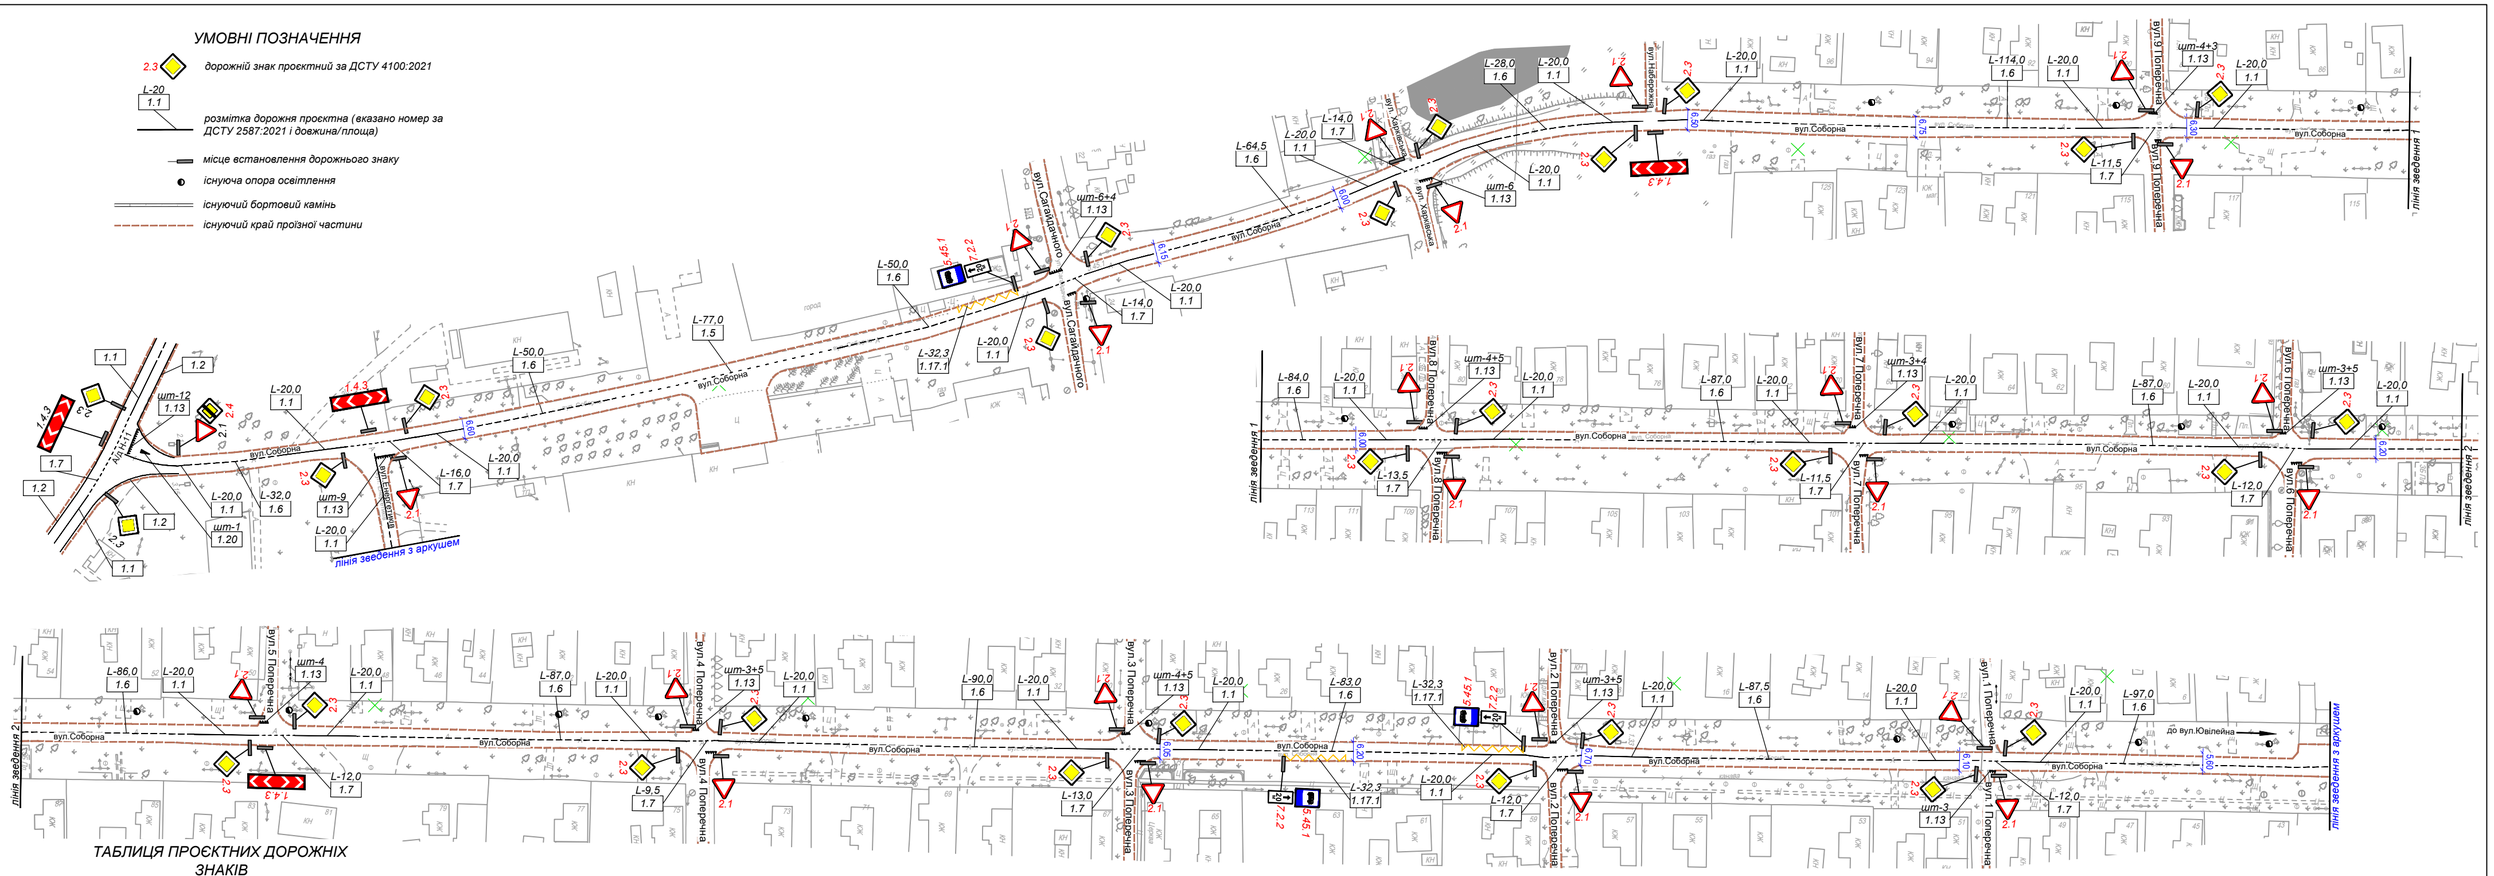

ТАБЛИЦЯ ПРОЄКТНИХ ДОРОЖНІХ ЗНАКІВ

Номер згідно ДСТУ 4100:2021	Кількість знаків, шт. типорозмір			ДЗІП	Примітка
	I	II	III		
1.4.3	4				
2.1	23				
2.3	26				
2.4	1				
5.45.1	3				
7.2.2	3				20 м
Всього, шт					60

ТАБЛИЦЯ ДОРОЖНЬОЇ РОЗМІТКИ

Номер згідно ДСТУ 2587:2021	Довжина, м	Кількість, шт	Площа кольору, м²		
			білого	жовтого	чорного
Горизонтальна розмітка					
1.1	560,0	-	56,0	-	-
1.5	77,0	-	2,57	-	-
1.6	1127,0	-	75,14	-	-
1.7	151,0	-	15,1	-	-
1.13	-	99	117,33	-	-
1.17.1	96,9	-	-	9,69	-
1.20	-	1	1,23	-	-
Всього	2.011,90	100,00	267,37	9,69	-

ПРИМІТКИ

1. Креслення розроблено на підставі топогеодезичної зйомки.
2. Схема організації дорожнього руху, дорожні знаки, розмітка, виконані у відповідності до ДСТУ 8752:2017, ДСТУ 4100:2021, ДСТУ 2587:2021.
3. Місця встановлення опор дорожніх знаків уточнити на місцевості з урахуванням конкретного проходження підземних інженерних комунікацій, для чого перед початком робіт запросити представників організацій, які експлуатують підземні комунікації, для уточнення їх місця розташування і попередження пошкоджень.
4. Провести демонтаж існуючих технічних засобів регулювання дорожнього руху.
5. Опори дорожніх знаків застосовані відповідно до АД А.2.4-376419\8-001:2015.
6. Проектні дорожні знаки виконати і встановити відповідно до ДСТУ 4100:2021.
7. Рівень освітлення забезпечити у відповідності до ДСТУ 3587:2022.
8. Відстань від краю проїзної частини до найближчого до неї краю знака, установленого збоку від проїзної частини, має становити від 0,5 м до 2,0 м, але якнайближче до краю проїзної частини.
9. Дорожні знаки 1.4.1-1.4.3 встановити на висоті 1,5м від поверхні дорожнього покриття.
10. Відстань від нижнього краю знака у населеному пункті, без врахування табличок до дорожніх знаків, за вийнятком дорожніх знаків 1.4.1-1.4.2 та 4.7-4.9, до поверхні дорожнього покриття (висота встановлення) має становити:
    - від 2,0 м до 4,0 м - в разі встановлення збоку від дороги;
    - від 5,0 м до 6,0 м - у разі розміщення над проїзною частиною.

№_____ __від "___"_____202_р.

З УПП в Миколаївській області ДПП **"Проєкт (схема) організації дорожнього руху в м. Баштанка, Баштанського району, Миколаївської області"**

ПОГОДЖЕНО

Погоджено	
Зам. інв. №	
Підп. і дата	
Інв. № підл.	

Зм.	Кільк.	Арк.	№ док.	Підп.	Дата	357-ОДР		
						Проєкт (схема) організації дорожнього руху в м. Баштанка, Баштанського району, Миколаївської області		
Розроб.		Перов				Організація дорожнього руху	Стадія	Аркуш	Аркушів
Перевірив		Петрушина						23	
Н.контр.		Петрушина				Схема організації дорожнього руху по вул. Соборна М1:1000	ТОВ "ВІАСИСТЕМПРО"		
ГІП		Чумаченко							