


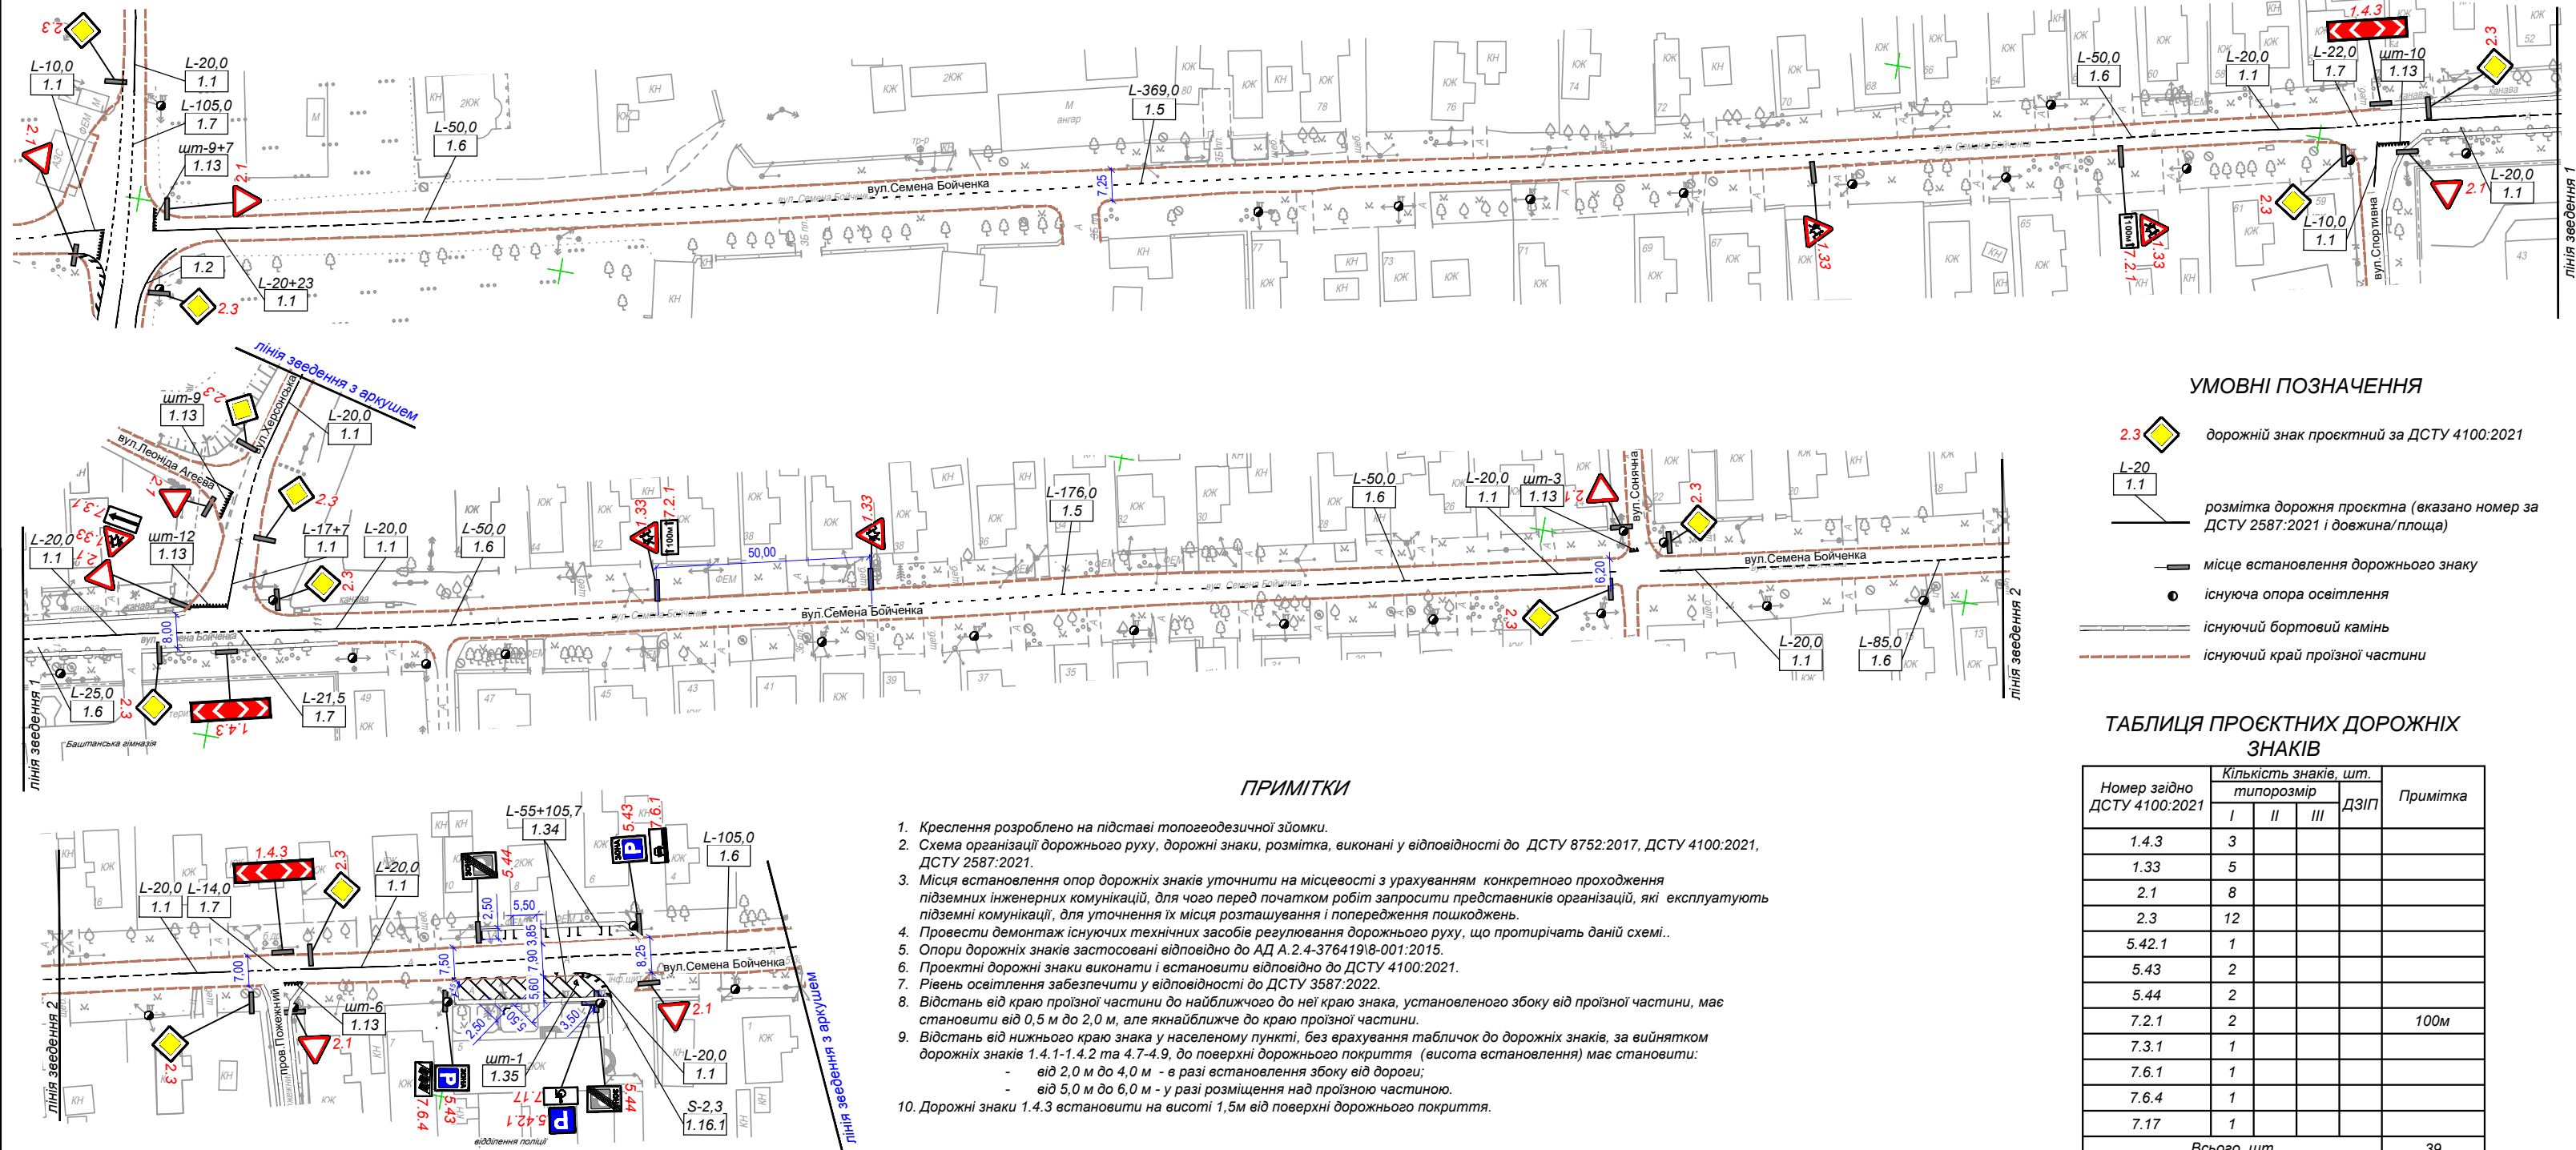

ПРИМІТКИ

- Креслення розроблено на підставі топогеодезичної зйомки.
- Схема організації дорожнього руху, дорожні знаки, розмітка, виконані у відповідності до ДСТУ 8752:2017, ДСТУ 4100:2021, ДСТУ 2587:2021.
- Місця встановлення опор дорожніх знаків уточнити на місцевості з урахуванням конкретного проходження підземних інженерних комунікацій, для чого перед початком робіт запросити представників організації, які експлуатують підземні комунікації, для уточнення їх місця розташування і попередження пошкоджень.
- Провести демонтаж існуючих технічних засобів регулювання дорожнього руху, що протирічать даній схемі.
- Опори дорожніх знаків застосовані відповідно до АД А.2.4-37641918-001:2015.
- Проектні дорожні знаки виконати і встановити відповідно до ДСТУ 4100:2021.
- Рівень освітлення забезпечити у відповідності до ДСТУ 3587:2022.
- Відстань від краю проїзної частини до найближчого до неї краю знака, встановленого збоку від проїзної частини, має становити від 0,5 м до 2,0 м, але якнайближче до краю проїзної частини.
- Відстань від нижнього краю знака у населеному пункті, без врахування табличок до дорожніх знаків, за винятком дорожніх знаків 1.4.1-1.4.2 та 4.7-4.9, до поверхні дорожнього покриття (висота встановлення) має становити:
 - від 2,0 м до 4,0 м - в разі встановлення збоку від дороги;
 - від 5,0 м до 6,0 м - у разі розміщення над проїзною частиною.
- Дорожні знаки 1.4.3 встановити на висоті 1,5 м від поверхні дорожнього покриття.

УМОВНІ ПОЗНАЧЕННЯ

- дорожній знак проектний за ДСТУ 4100:2021
- розмітка дорожня проектна (вказано номер за ДСТУ 2587:2021 і довжина/площа)
- місце встановлення дорожнього знаку
- існуюча опора освітлення
- існуючий бортовий камінь
- існуючий край проїзної частини

ТАБЛИЦЯ ПРОЄКТНИХ ДОРОЖНІХ ЗНАКІВ

Номер згідно ДСТУ 4100:2021	Кількість знаків, шт.				Примітка
	I	II	III	ДЗІП	
1.4.3	3				
1.33	5				
2.1	8				
2.3	12				
5.42.1	1				
5.43	2				
5.44	2				
7.2.1	2				100м
7.3.1	1				
7.6.1	1				
7.6.4	1				
7.17	1				
Всього, шт					39

ТАБЛИЦЯ ДОРОЖНЬОЇ РОЗМІТКИ

Номер згідно ДСТУ 2587:2021	Довжина, м	Кількість, шт	Площа кольору, м²		
			білого	жовтого	чорного
Горизонтальна розмітка					
1.1	307,0	-	30,7	-	-
1.5	545,0	-	18,17	-	-
1.6	365,0	-	24,34	-	-
1.7	162,5	-	16,26	-	-
1.13	-	56	9,8	-	-
1.16.1	-	-	2,3	-	-
1.34	160,7	-	16,07	-	-
1.35	-	1	0,54	-	-
Всього	1540,20	57,00	118,18	-	-

№ _____ від " ____ " _____ 202_р.
З УПТ в Миколаївській області ДПП "Проект (схема) організації дорожнього руху в м. Баштанка, Баштанського району, Миколаївської області " **ПОГОДЖЕНО**

						357-ОДР				
						Проект (схема) організації дорожнього руху в м. Баштанка, Баштанського району, Миколаївської області				
Зм.	Кільк.	Арк.	№ док.	Підп.	Дата	Організація дорожнього руху	Стадія	Аркуш	Аркушів	
Розроб.			Перов							
Перевірив			Петрушина					б		
Н.контр.			Петрушина							
ГІП						Чумаченко	Схема організації дорожнього руху по вул. Бойченка Семена М1:1000			ТОВ "ВІАСИСТЕМПРО"