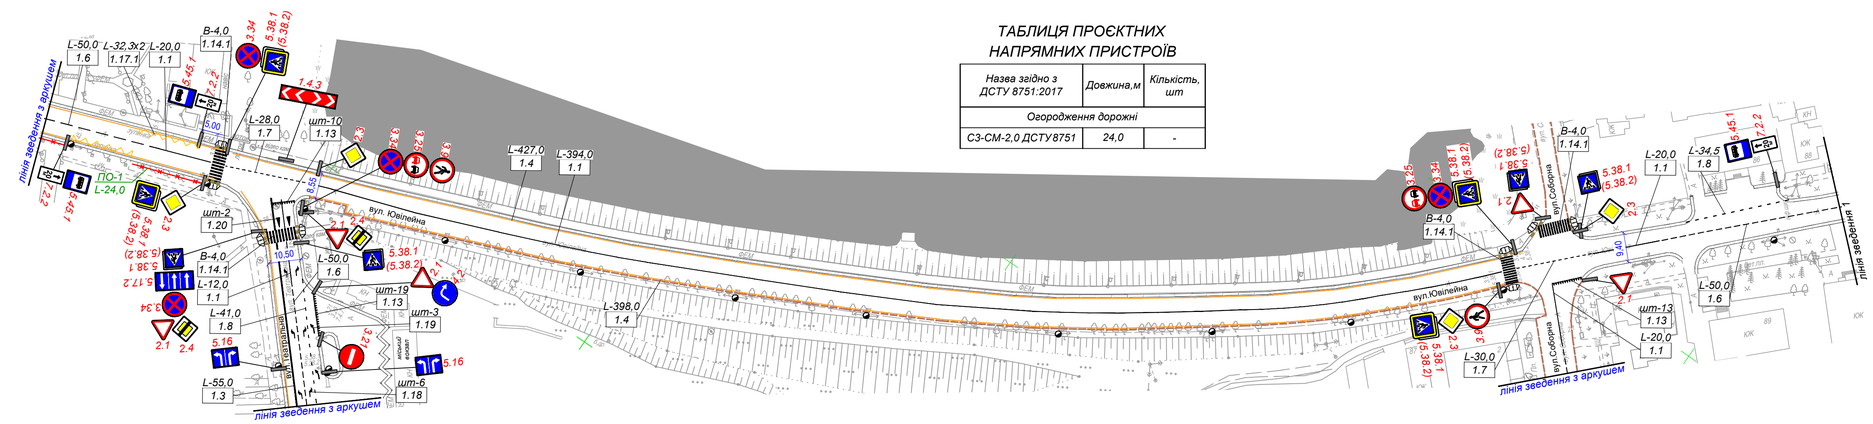

ТАБЛИЦЯ ПРОЄКТНИХ НАПРЯМНИХ ПРИСТРОЇВ

Назва згідно з ДСТУ 8751:2017	Довжина,м	Кількість, шт
Огородження дорожні		
СЗ-СМ-2,0 ДСТУ8751	24,0	-

ПРИМІТКИ

1. Креслення розроблено на підставі топогеодезичної зйомки.
2. Схема організації дорожнього руху, дорожні знаки, розмітка, виконані у відповідності до ДСТУ 8752:2017, ДСТУ 4100:2021, ДСТУ 2587:2021.
3. Місця встановлення опор дорожніх знаків уточнити на місцевості з урахуванням конкретного проходження підземних інженерних комунікацій, для чого перед початком робіт запросити представників організацій, які експлуатують підземні комунікації, для уточнення їх місця розташування і попередження пошкоджень.
4. Провести демонтаж існуючих технічних засобів регулювання дорожнього руху.
5. Опори дорожніх знаків застосовані відповідно до АД А.2.4-3764191В-001:2015.
6. Проектні дорожні знаки виконати і встановити відповідно до ДСТУ 4100:2021.
7. Рівень освітлення забезпечити у відповідності до ДСТУ 3587:2022.
8. Відстань від краю проїзної частини до найближчого до неї краю знака, установленого збоку від проїзної частини, має становити від 0,5 м до 2,0 м, але якнайближче до краю проїзної частини.
9. Дорожні знаки 1.4.1-1.4.3 встановити на висоті 1,5м від поверхні дорожнього покриття.
10. Відстань від нижнього краю знака у населеному пункті, без врахування табличок до дорожніх знаків, за виїнятком дорожніх знаків 1.4.1-1.4.2 та 4.7-4.9, до поверхні дорожнього покриття (висота встановлення) має становити:
    - від 2,0 м до 4,0 м - в разі встановлення збоку від дороги;
    - від 5,0 м до 6,0 м - у разі розміщення над проїзною частиною.
11. Для зосередження уваги водіїв, по вул. Ювілейна та вул.Полтавська застосувати дорожні знаки 5.38.1 та 5.38.2 "Пішохідний перехід" підвищеної інформативності з поліпшеними характеристиками (III типорозміру з додатковою зовнішньою облямівкою жовтого або жовто-зеленого кольору із властивостями флуоресценції).
12. По вул. Ювілейна (на ділянці від вул.Промислова до вул.Героїв Небесної сотні) та вул.Полтавська запроектовано дорожні знаки II-го типорозміру, згідно з п.н. 6.19 ДСТУ 4100:2021 "Безпека дорожнього руху. Знаки дорожні. Загальні технічні умови. Правила застосування", у зв'язку з суміщенням їх з автомобільною дорогою загального користування.

ТАБЛИЦЯ ПРОЄКТНИХ ДОРОЖНІХ ЗНАКІВ (початок)

Номер згідно ДСТУ 4100:2021	Кількість знаків, шт. типорозмір I	II	III	ДЗІП	Примітка
1.1		1			
1.2		1			
1.4.3		4			
1.33		4			
2.1		14			
2.3		17			
2.4		4			
3.9		2			
3.21		1			
3.25		2			
3.34		4			
4.2		1			
4.8		1			

ТАБЛИЦЯ ПРОЄКТНИХ ДОРОЖНІХ ЗНАКІВ (закінчення)

Номер згідно ДСТУ 4100:2021	Кількість знаків, шт. типорозмір I	II	III	ДЗІП	Примітка
5.16		5			
5.17.2		1			
5.20.1		1			
5.38.1		16	16		
5.38.2		16	16		
5.45.1		6			
7.2.1		2			100 м
7.2.2		6			20 м
Всього, шт					141

ТАБЛИЦЯ ДОРОЖНЬОЇ РОЗМІТКИ

Номер згідно ДСТУ 2587:2021	Довжина, м	Кількість, шт	Площа кольору, м² білого	жовтого	чорного
Горизонтальна розмітка					
1.1	910,0	-	136,5	-	-
1.2	220,0	-	33,0	-	-
1.3	131,0	-	39,3	-	-
1.4	825,0	-	123,75	-	-
1.5	67,0	-	3,35	-	-
1.6	503,5	-	50,35	-	-
1.7	185,0	-	27,76	-	-
1.8	265,5	-	17,7	-	-
1.13	-	71	12,43	-	-
1.14.1	147,1	-	294,2	-	-
1.16.1	-	-	17,6	-	-
1.17.1	96,9	-	9,69	-	-
1.18	-	12	11,76	-	-
1.19	-	3	2,94	-	-
1.20	-	2	2,46	-	-
Всього	3.351,00	88,00	782,79	-	-
Вертикальна розмітка					
2.3.3	-	1	-	-	-

* товщину ліній розмітки 1.1, 1.2, 1.3, 1.5, 1.6, 1.7 прийнято 0,15м згідно з ДСТУ 2587:2021

УМОВНІ ПОЗНАЧЕННЯ

- огородження дорожнє пішохідне проєктне за ДСТУ 8751:2017
- 2.3 дорожній знак проєктний за ДСТУ 4100:2021
- L-20 / 1.1 розмітка дорожня проєктна (вказано номер за ДСТУ 2587:2021 і довжина/площа)
- місце встановлення дорожнього знаку
- існуюча опора освітлення
- існуючий бортовий камінь
- існуючий край проїзної частини
- існуючий понижений борт

№_____ __від "___"_____202_р.

З УПП в Миколаївській області ДПП **"Проєкт (схема) організації дорожнього руху в м. Баштанка, Баштанського району, Миколаївської області "**

ПОГОДЖЕНО

Погоджено	
Інв. № підл.	
Підп. і дата	
Заін. інв. №	

Зм.	Кільк.	Арк.	№ док	Підп.	Дата	357-ОДР		
						Проєкт (схема) організації дорожнього руху в м. Баштанка, Баштанського району, Миколаївської області		
Розроб.		Перов				Організація дорожнього руху	Стадія	Аркуш	Аркушів
Перевірив		Петрушина						3	
Н.контр.		Петрушина							
ГІП		Чумаченко				Схема організації дорожнього руху по вул. Ювілейна (від вул.Героїв Небесної сотні до вул.Промислова) М1:1000	ТОВ "ВІАСИСТЕМПРО"	