


Погоджено					
Ім'я, № підп.	Підп. і дата	Зам. ім'я, №			

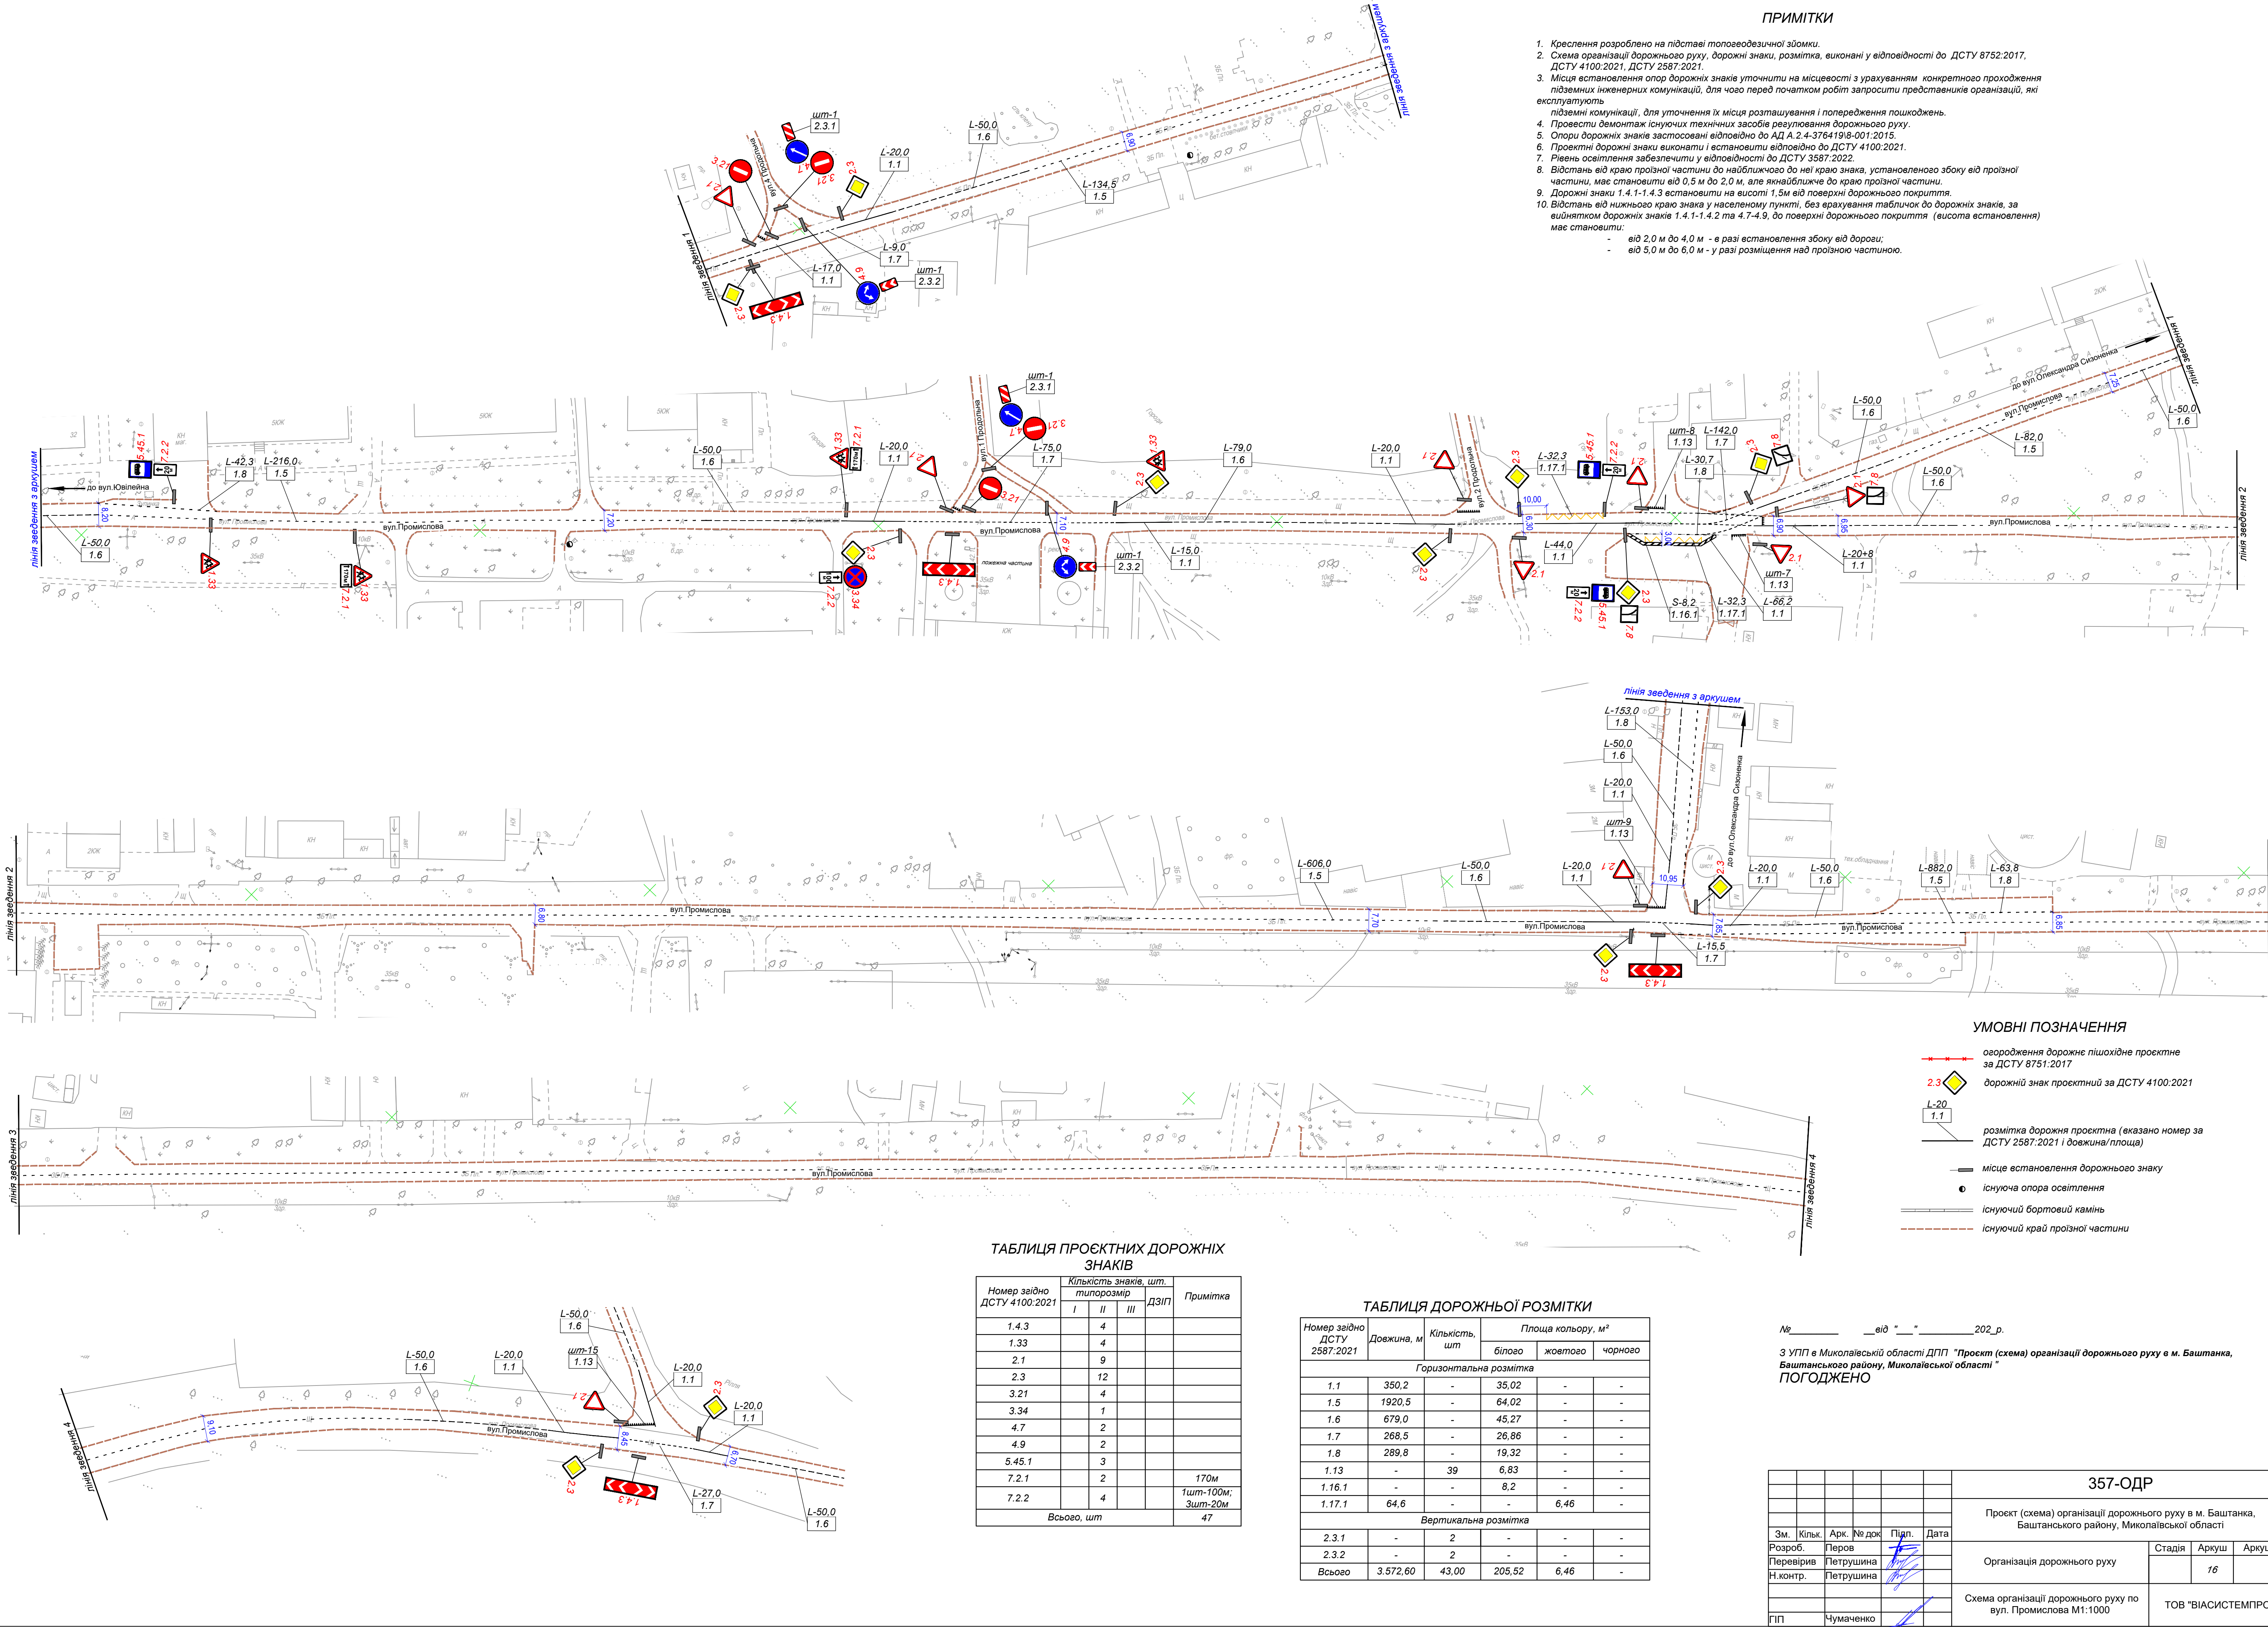

ПРИМІТКИ

- Креслення розроблено на підставі топографічної зйомки.
- Схема організації дорожнього руху, дорожні знаки, розмітка, виконані у відповідності до ДСТУ 8752:2017, ДСТУ 4100:2021, ДСТУ 2587:2021.
- Місця встановлення опор дорожніх знаків уточнити на місцевості з урахуванням конкретного проходження підземних інженерних комунікацій, для чого перед початком робіт запросити представників організацій, які експлуатують підземні комунікації, для уточнення їх місця розташування і попередження пошкодження.
- Провести демонтаж існуючих технічних засобів регулювання дорожнього руху.
- Опори дорожніх знаків застосовані відповідно до АД А.2.4-37641918-001:2015.
- Проектні дорожні знаки виконані і встановлені відповідно до ДСТУ 4100:2021.
- Рівень освітлення забезпечити у відповідності до ДСТУ 3587:2022.
- Відстань від краю проїзної частини до найближчого до неї краю знака, установленого збоку від проїзної частини, має становити від 0,5 м до 2,0 м, але якнайближче до краю проїзної частини.
- Дорожні знаки 1.4.1-1.4.3 встановити на висоті 1,5 м від поверхні дорожнього покриття.
- Відстань від нижнього краю знака у населеному пункті, без врахування табличок до дорожніх знаків, за винятком дорожніх знаків 1.4.1-1.4.2 та 4.7-4.9, до поверхні дорожнього покриття (висота встановлення) має становити:
 - від 2,0 м до 4,0 м - в разі встановлення збоку від дороги;
 - від 5,0 м до 6,0 м - у разі розміщення над проїзною частиною.

УМОВНІ ПОЗНАЧЕННЯ

- огороження дорожнє пішохідне проектне за ДСТУ 8751:2017
- 2.3 дорожній знак проектний за ДСТУ 4100:2021
- розмітка дорожня проектна (вказано номер за ДСТУ 2587:2021 і довжина/площа)
- місце встановлення дорожнього знака
- існуюча опора освітлення
- існуючий бортовий камінь
- існуючий край проїзної частини

ТАБЛИЦЯ ПРОЕКТНИХ ДОРОЖНІХ ЗНАКІВ

Номер згідно ДСТУ 4100:2021	Кількість знаків, шт.			Примітка
	типорозмір	I	II	
1.4.3	4			
1.3.3	4			
2.1	9			
2.3	12			
3.2.1	4			
3.3.4	1			
4.7	2			
4.9	2			
5.45.1	3			
7.2.1	2			170м
7.2.2	4			1шт-100м; 3шт-20м
Всього, шт				47

ТАБЛИЦЯ ДОРОЖНЬОЇ РОЗМІТКИ

Номер згідно ДСТУ 2587:2021	Довжина, м	Кількість, шт	Площа кольору, м²		
			білого	жовтого	чорного
Горизонтальна розмітка					
1.1	350,2	-	35,02	-	-
1.5	1920,5	-	64,02	-	-
1.6	679,0	-	45,27	-	-
1.7	268,5	-	26,86	-	-
1.8	289,8	-	19,32	-	-
1.13	-	39	6,83	-	-
1.16.1	-	-	8,2	-	-
1.17.1	64,6	-	-	6,46	-
Вертикальна розмітка					
2.3.1	-	2	-	-	-
2.3.2	-	2	-	-	-
Всього	3.572,60	43,00	205,52	6,46	-

№ _____ від " " _____ 202_р.

З УПІ в Миколаївській області ДПІ "Проект (схема) організації дорожнього руху в м. Баштанка, Баштанського району, Миколаївської області" **ПОГОДЖЕНО**

						357-ОДР			
						Проект (схема) організації дорожнього руху в м. Баштанка, Баштанського району, Миколаївської області			
Зм.	Кільк.	Арх.	№ док	Підп.	Дата	Організація дорожнього руху	Стадія	Аркуш	Аркушів
Розроб.	Перов								
Перевірив	Петрушина							16	
Н.контр.	Петрушина					Схема організації дорожнього руху по вул. Промислова М1:1000	ТОВ "ВІАСИСТЕМПРО"		
ГП	Чумаченко								