



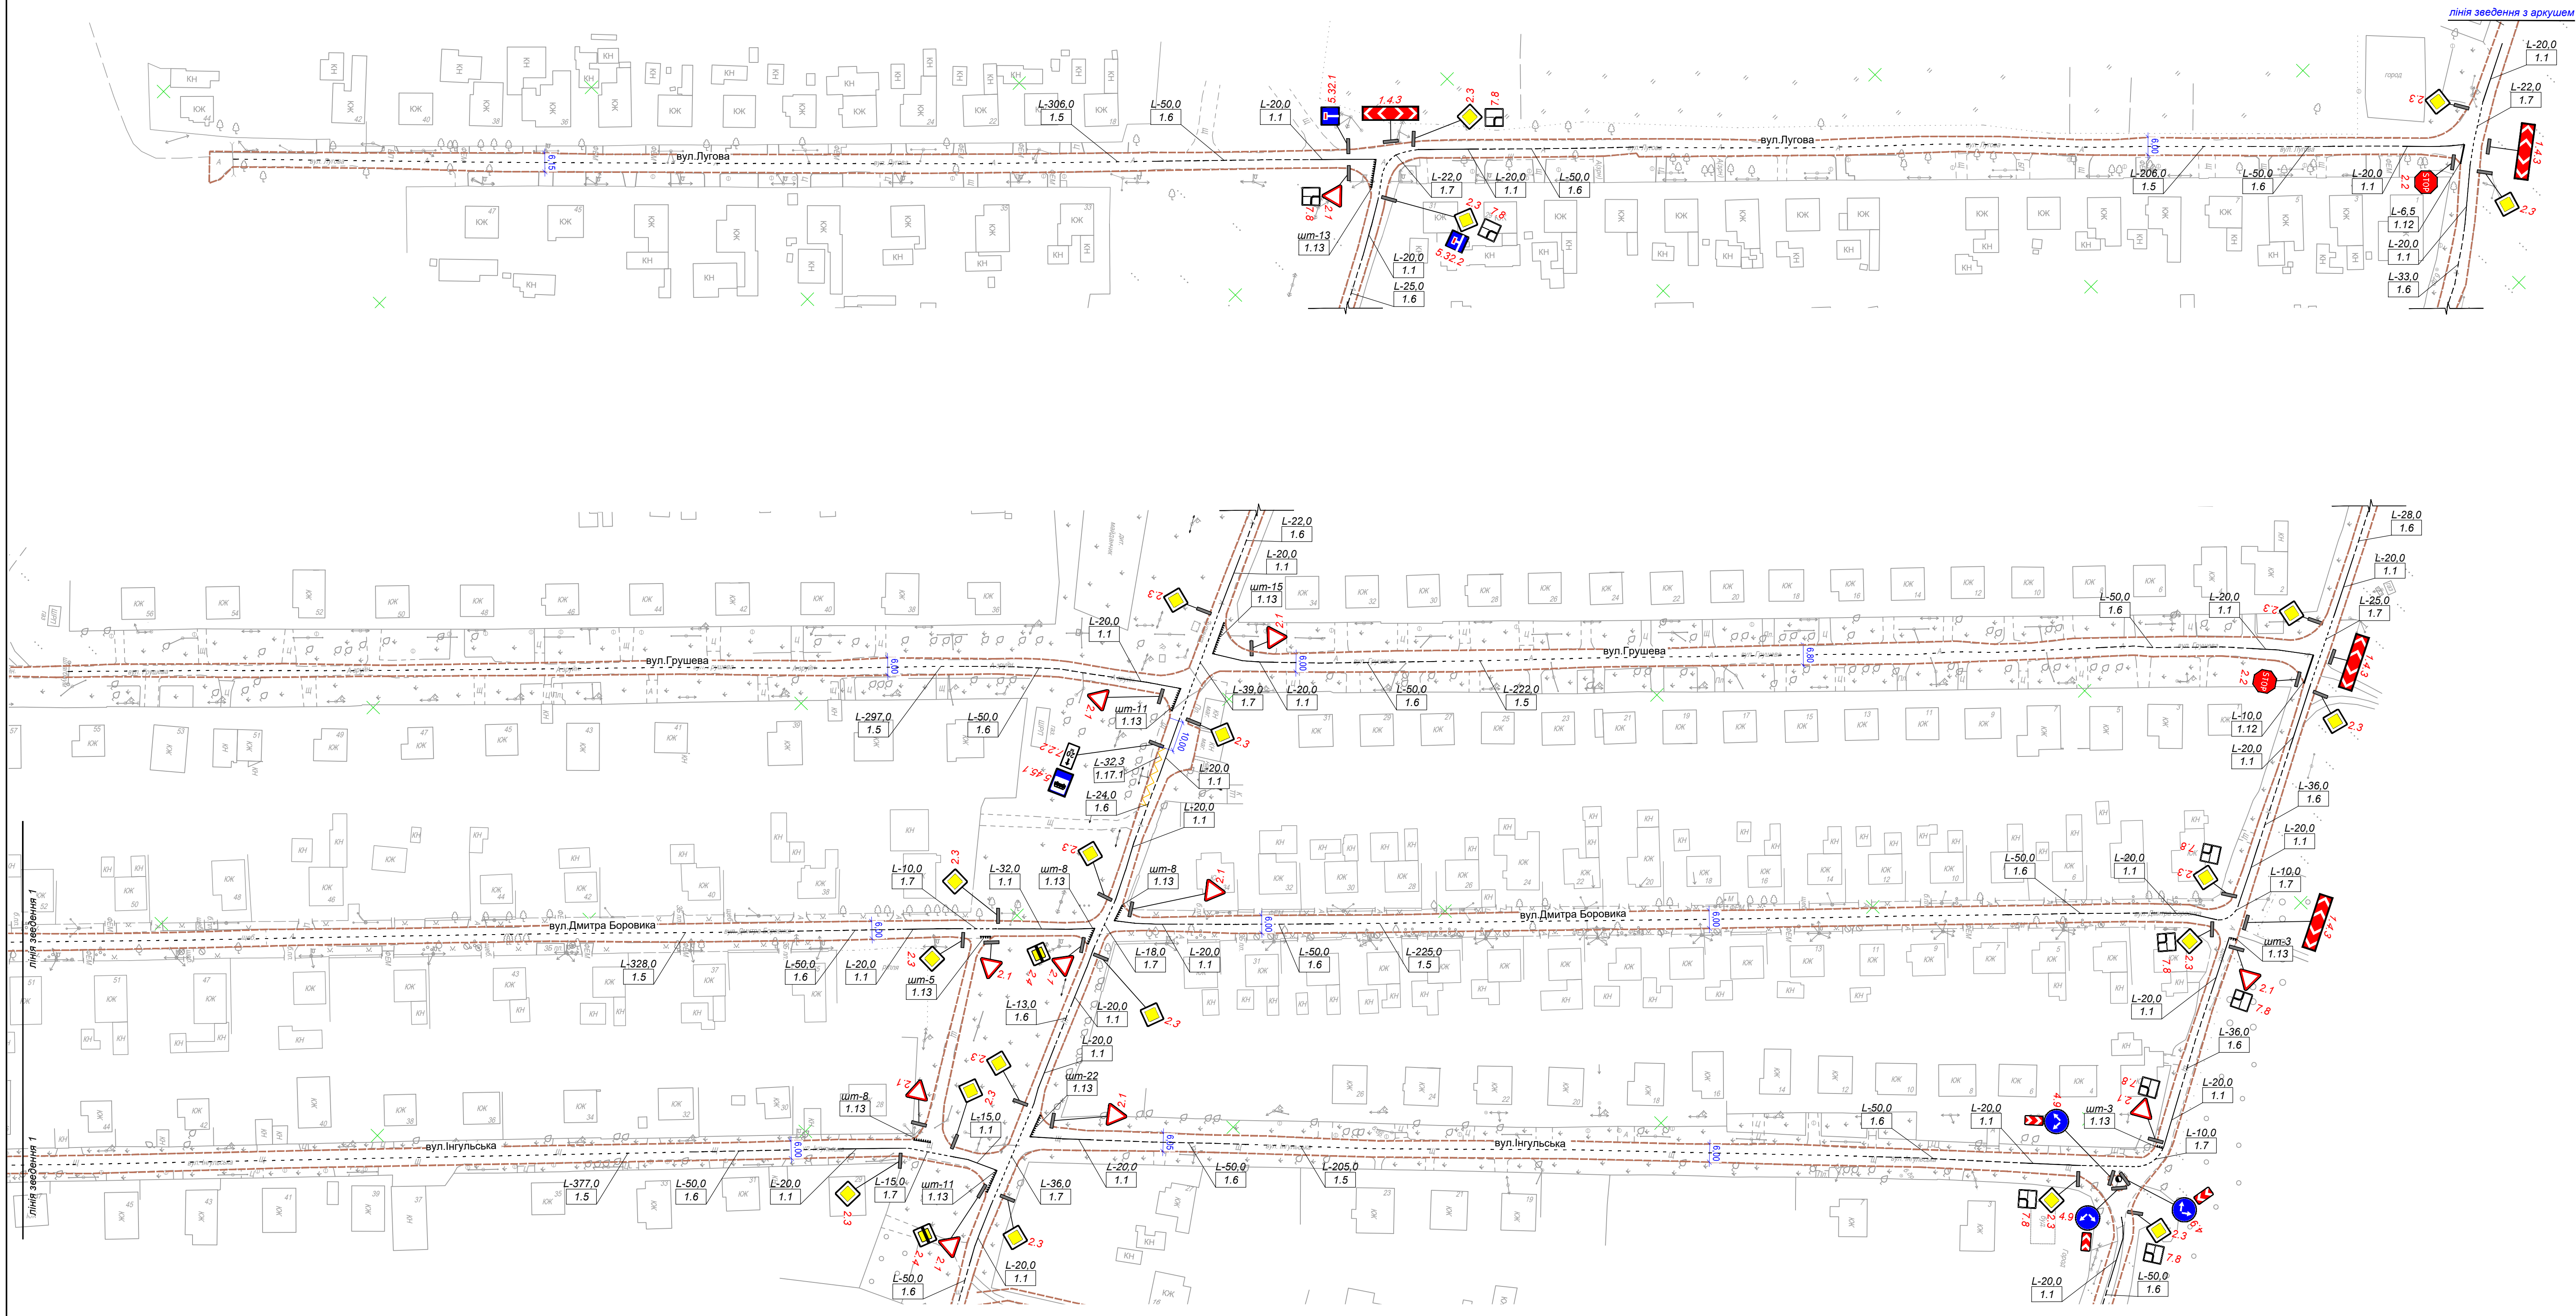

- УМОВНІ ПОЗНАЧЕННЯ
- 2.3 дорожній знак проєктний за ДСТУ 4100:2021
 - L-20 розмітка дорожня проєктна (вказано номер за ДСТУ 2587:2021 і довжина/площа)
 - місце встановлення дорожнього знаку
 - існуючий край проїзної частини
 - існуюча опора освітлення

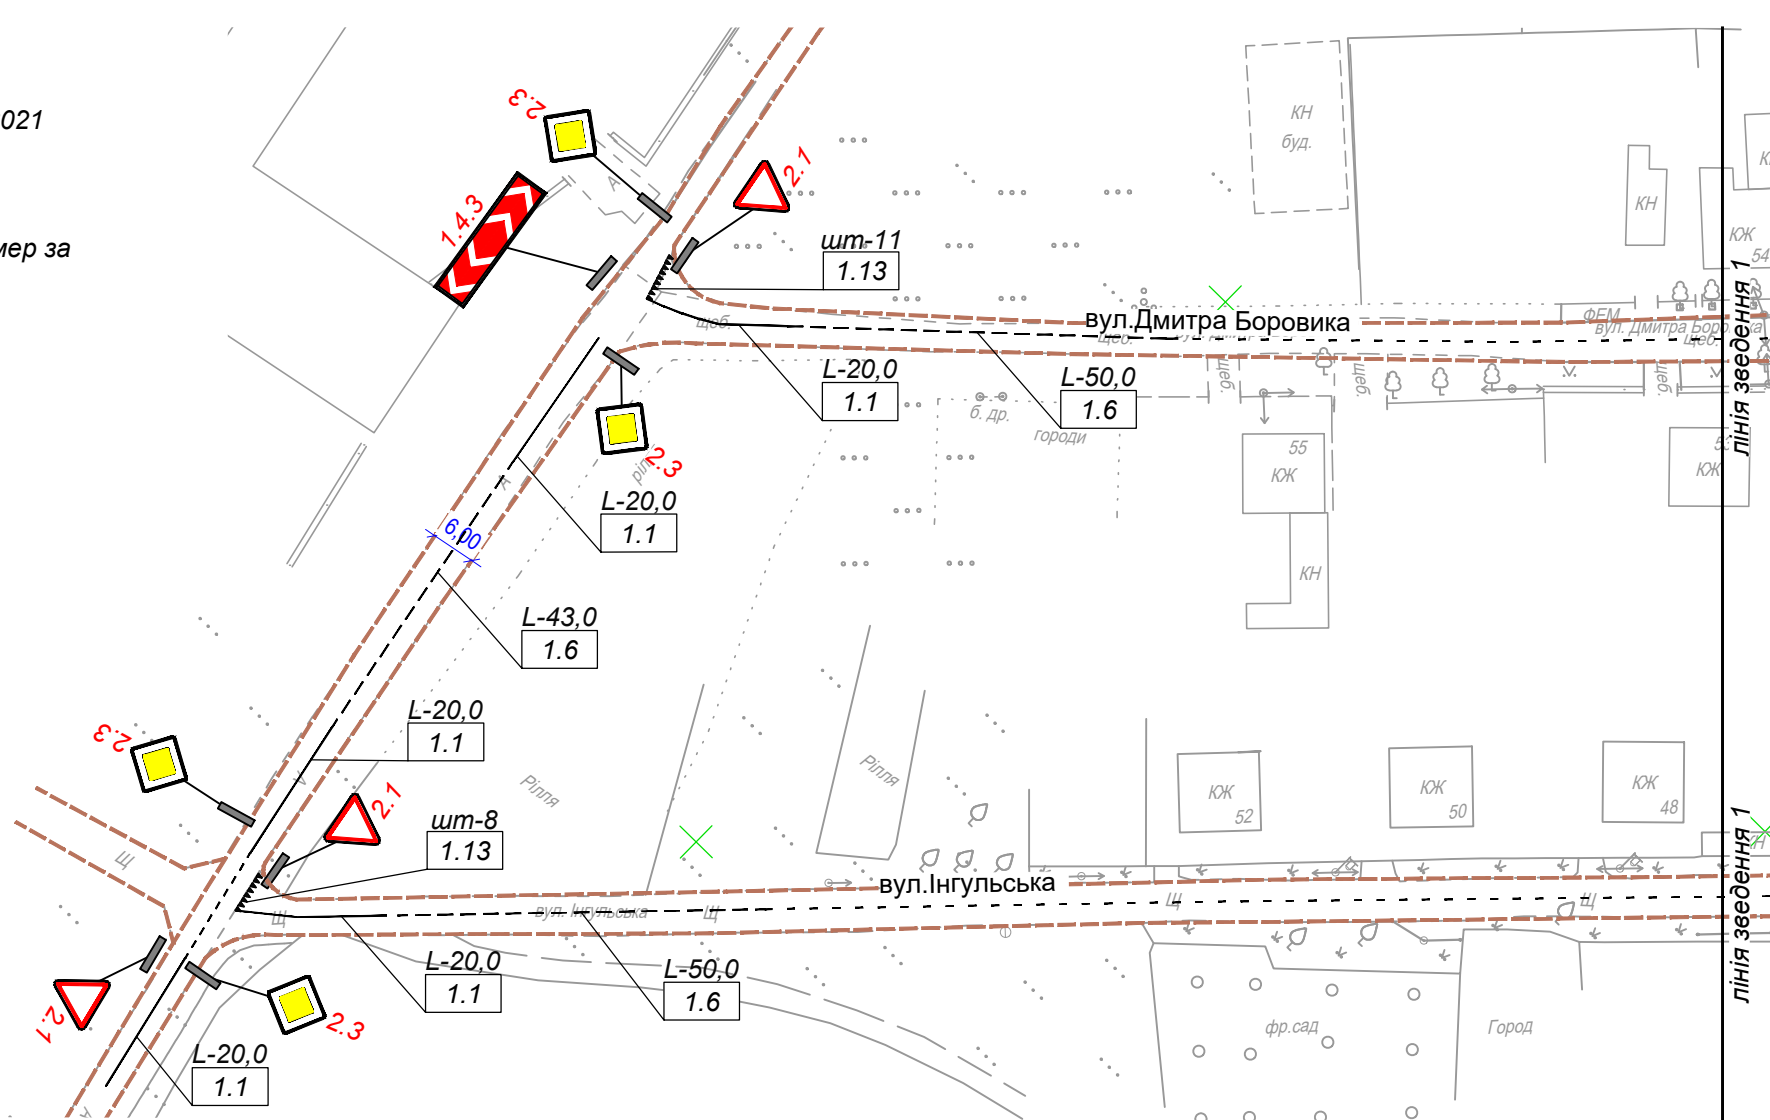

ТАБЛИЦЯ ДОРОЖНЬОЇ РОЗМІТКИ по вул. Лугова					
Номер заїдо ДСТУ 2587:2021	Довжина, м	Кількість місць	Площа кольору, м2		
			білого	чорного	жовтого
1.1	120,00	-	12,00	-	-
1.5	512,00	-	17,07	-	-
1.6	208,00	-	13,87	-	-
1.7	44,00	-	2,20	-	-
1.12	6,50	-	2,60	-	-
1.13	-	13,00	2,28	-	-

ТАБЛИЦЯ ДОРОЖНЬОЇ РОЗМІТКИ по вул. Дмитра Боровика					
Номер заїдо ДСТУ 2587:2021	Довжина, м	Кількість місць	Площа кольору, м2		
			білого	чорного	жовтого
1.1	192,00	-	19,20	-	-
1.5	553,00	-	18,44	-	-
1.6	249,00	-	16,60	-	-
1.7	38,00	-	1,90	-	-
1.13	-	35,00	6,13	-	-

ТАБЛИЦЯ ПРОЄКТНИХ ДОРОЖНІХ ЗНАКІВ по вул. Лугова					
Номер заїдо ДСТУ 4100:2021	Кількість знаків, шт. типорозмір			ДЗІП	Примітка
	I	II	III		
1.4.3	2				
2.1	1				
2.2	1				
2.3	4				
5.32.1	1				
7.8	3				
Всього, шт					12

ТАБЛИЦЯ ПРОЄКТНИХ ДОРОЖНІХ ЗНАКІВ по вул. Дмитра Боровика					
Номер заїдо ДСТУ 4100:2021	Кількість знаків, шт.			ДЗІП	Примітка
	типорозмір				
	I	II	III		
1.4.3	2				
2.1	5				
2.3	8				
2.4	1				
7.8	3				
Всього, шт					19

ТАБЛИЦЯ ДОРОЖНЬОЇ РОЗМІТКИ по вул. Грушева					
Номер заїдо ДСТУ 2587:2021	Довжина, м	Кількість місць	Площа кольору, м2		
			білого	чорного	жовтого
1.1	140,00	-	14,00	-	-
1.5	519,00	-	17,30	-	-
1.6	200,00	-	13,34	-	-
1.7	64,00	-	3,20	-	-
1.12	10,00	-	4,00	-	-
1.13	-	26,00	4,55	-	-
1.17.1	32,30	-	-	-	3,23

ТАБЛИЦЯ ДОРОЖНЬОЇ РОЗМІТКИ по вул. Ігульська					
Номер заїдо ДСТУ 2587:2021	Довжина, м	Кількість місць	Площа кольору, м2		
			білого	чорного	жовтого
1.1	195,00	-	19,50	-	-
1.5	582,00	-	19,40	-	-
1.6	379,00	-	25,27	-	-
1.7	61,00	-	3,05	-	-
1.13	-	52,00	9,10	-	-

ТАБЛИЦЯ ПРОЄКТНИХ ДОРОЖНІХ ЗНАКІВ по вул. Грушева					
Номер заїдо ДСТУ 4100:2021	Кількість знаків, шт. типорозмір			ДЗІП	Примітка
	I	II	III		
1.4.3	1				
2.1	2				
2.2	1				
2.3	4				
5.45.1	1				
7.2.2	1				
Всього, шт					10


ТАБЛИЦЯ ПРОЄКТНИХ ДОРОЖНІХ ЗНАКІВ по вул. Ігульська					
Номер заїдо ДСТУ 4100:2021	Кількість знаків, шт. типорозмір			ДЗІП	Примітка
	I	II	III		
2.1	6				
2.3	8				
2.4	1				
4.9	3				
7.8	3				
Всього, шт					21

ПРИМІТКИ

- Креслення розроблено на підставі топографічних зйомок.
- Схема організації дорожнього руху, дорожні знаки, розмітка, виконані у відповідності до ДСТУ 8752:2017, ДСТУ 4100:2021, ДСТУ 2587:2021.
- Місце встановлення опори дорожніх знаків уточнювати на місцевості з урахуванням кінцевого проходження підземних інженерних комунікацій, для чого перед початком робіт запросити представників організації, які експлуатують підземні комунікації, для уточнення їх місця розташування і попередження пошкодження.
- Провести демонтаж існуючих технічних засобів регулювання дорожнього руху.
- Опори дорожніх знаків застосовувати відповідно до ДА А.2.4-376419В-001:2015.
- Проектні дорожні знаки виконати і встановити відповідно до ДСТУ 4100:2021.
- Рівень освітлення забезпечити у відповідності до ДСТУ 3587:2022.
- Відстань від краю проїзної частини до найбільшого до неї краю знака, встановленого збоку від проїзної частини, має становити від 0,5 м до 2,0 м, але не менше ніж до краю проїзної частини.
- Дорожні знаки 1.4.1-1.4.3 встановити на висоті 1,5 м від поверхні дорожнього покриття.
- Відстань від нижнього краю знака у населеному пункті, без врахування табличок до дорожніх знаків, за вийтомом дорожніх знаків 1.4.1-1.4.2 та 4.7-4.9, до поверхні дорожнього покриття (висота встановлення) має становити:
 - від 2,0 м до 4,0 м - в разі встановлення збоку від дороги;
 - від 5,0 м до 6,0 м - у разі розміщення над проїзною частиною.

№ _____ від "___" _____ 202_р.

З УПР в Миколаївській області, ДПР "Прост" (схема) організації дорожнього руху в м. Баштанка, Баштанського району, Миколаївської області"
ПОГОДЖЕНО

 				357-ОДР		
				Проект (схема) організації дорожнього руху в м. Баштанка, Баштанського району, Миколаївської області		
Зм.	Кільк.	Арк.	№ док.	Підп.	Дата	
Розроб.		Перов				
Перевірив		Петрушина				
І.контр.		Петрушина				
Організація дорожнього руху					Стадія	Аркушів
						18
Схема організації дорожнього руху по вулицях Лугова, Грушева, Дмитра Боровика та Ігульська, М1:1000					ТОВ "ВІАСИСТЕМПРО"	
ГП	Чумаченко					