


Погоджено					
Зам. інв. №					
Підп. і дата					
Інв. № підп.					

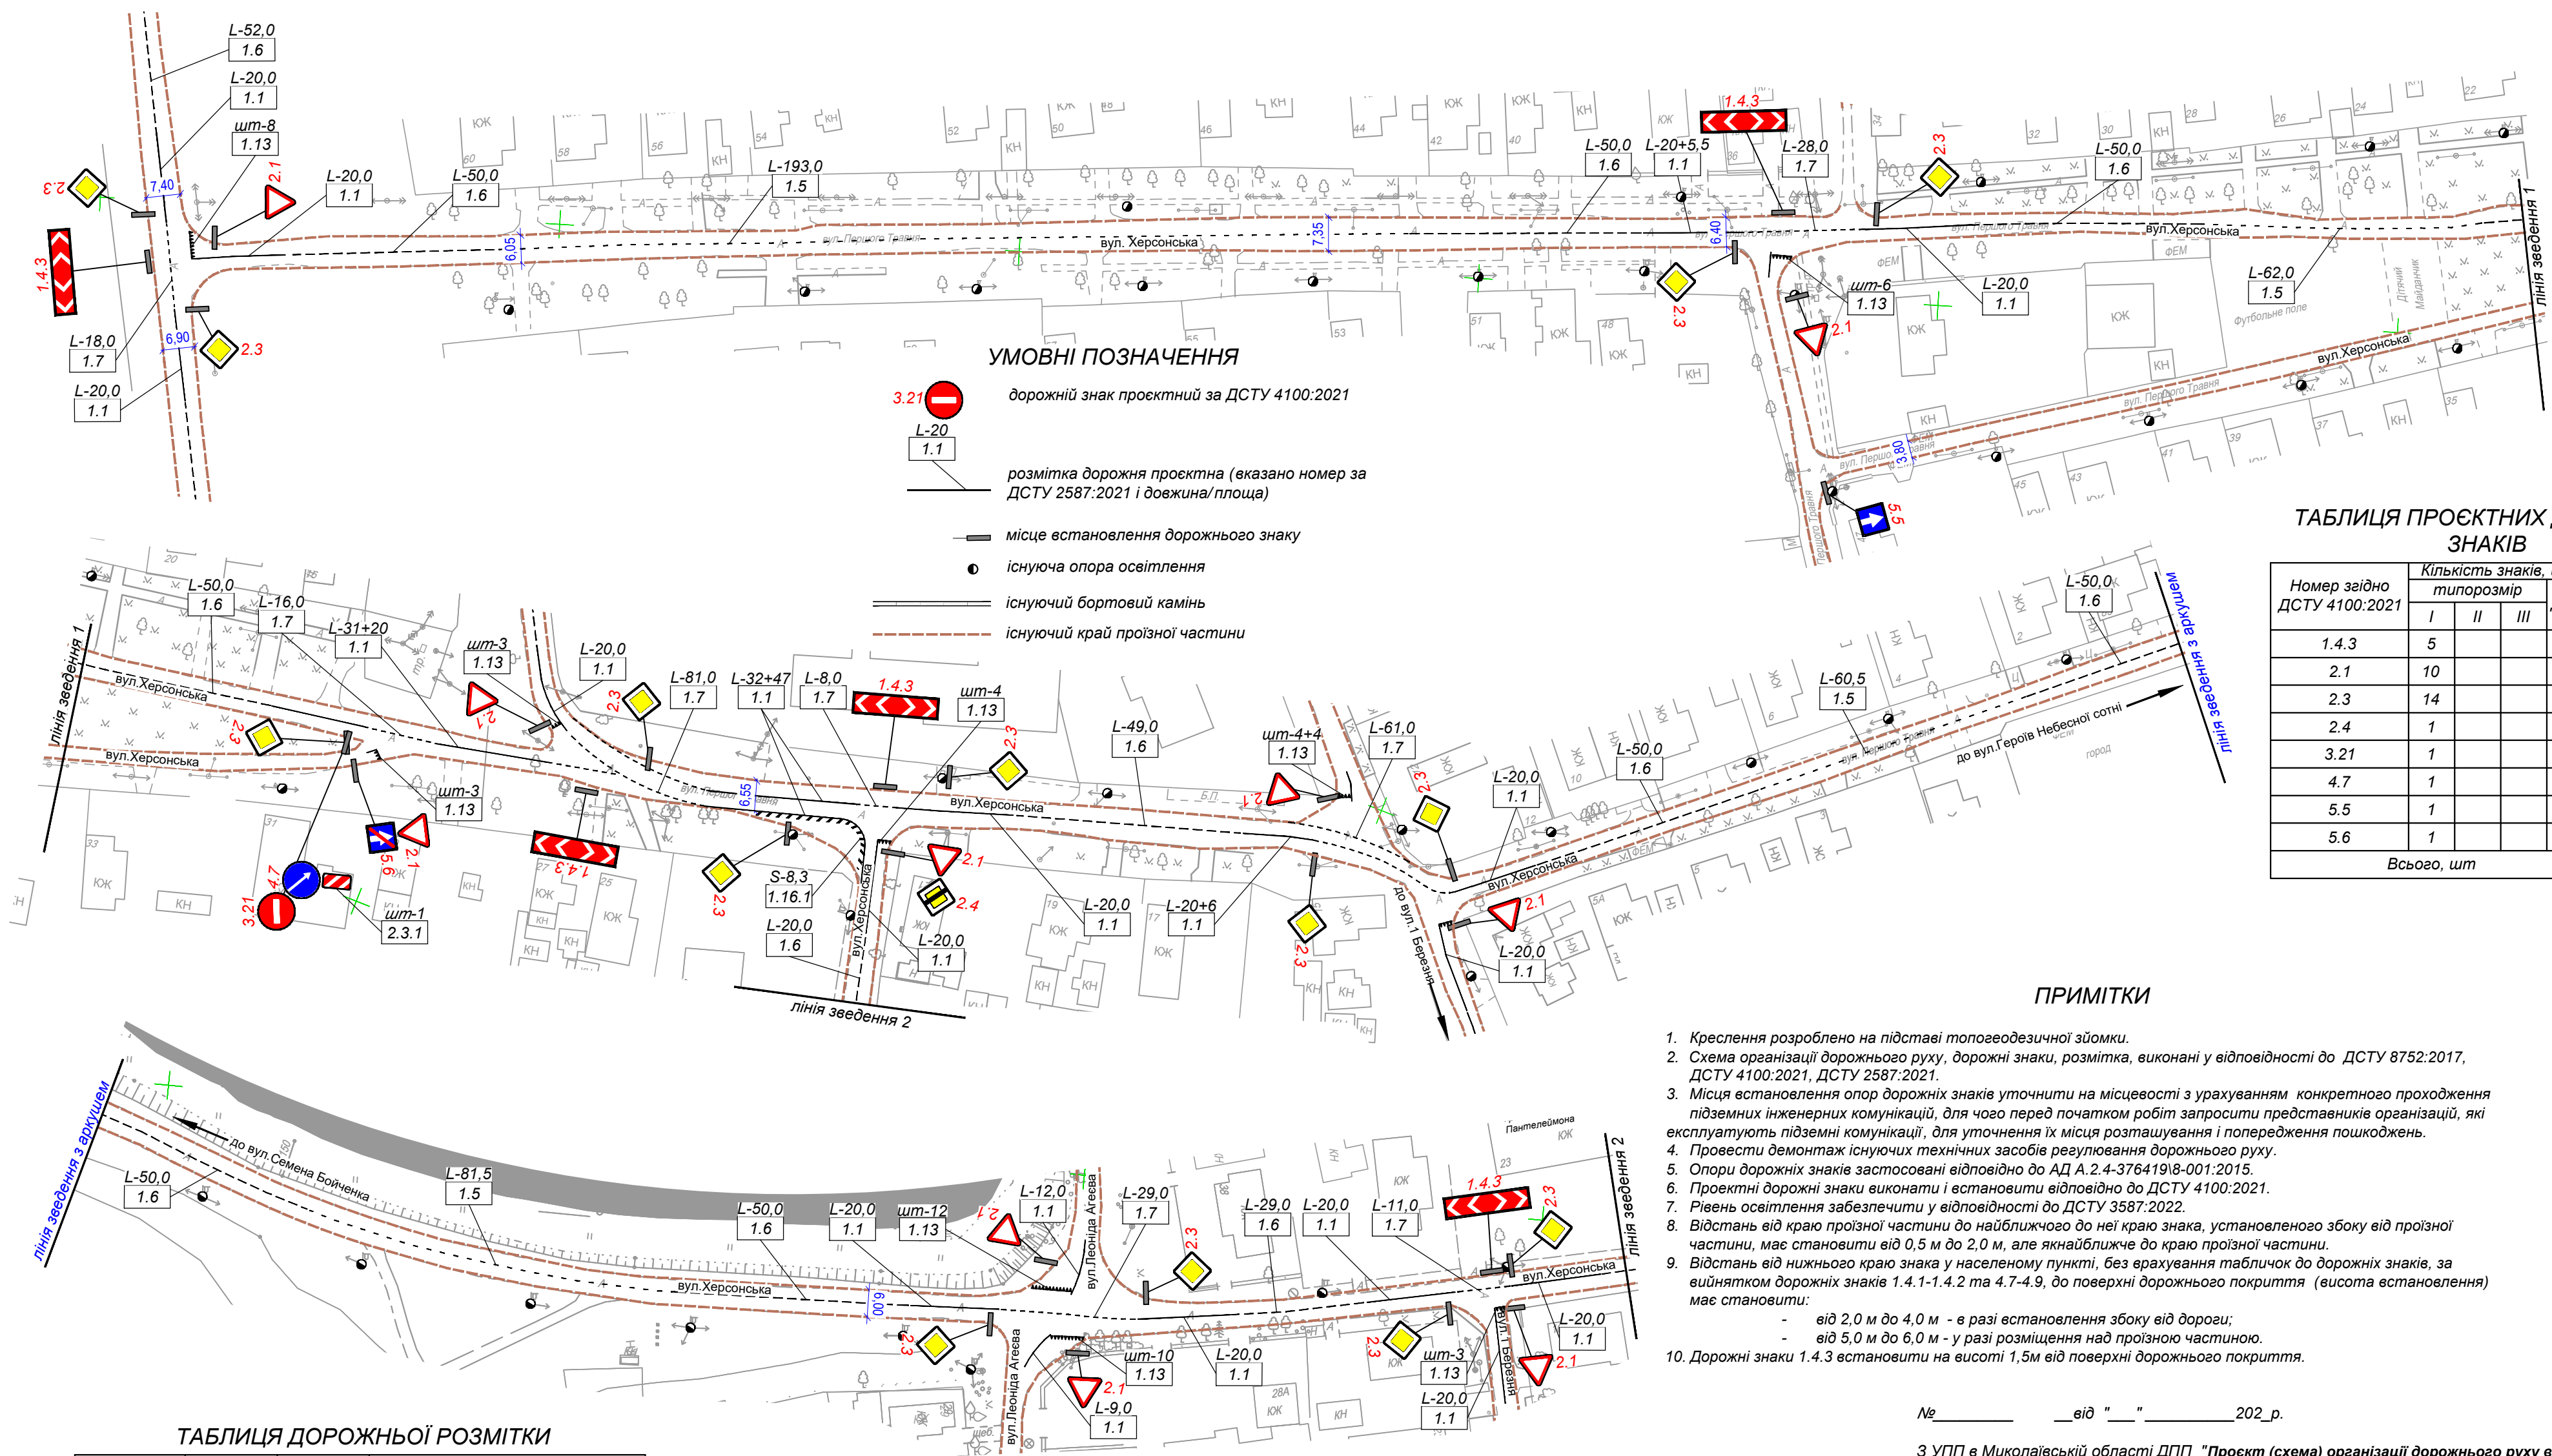

УМОВНІ ПОЗНАЧЕННЯ

- 3.21 L-20 1.1 дорожній знак проектний за ДСТУ 4100:2021
- розмітка дорожня проектна (вказано номер за ДСТУ 2587:2021 і довжина/площа)
- місце встановлення дорожнього знаку
- існуюча опора освітлення
- існуючий бортовий камінь
- існуючий край проїзної частини

ТАБЛИЦЯ ПРОЄКТНИХ ДОРОЖНІХ ЗНАКІВ

Номер згідно ДСТУ 4100:2021	Кількість знаків, шт.			ДЗІП	Примітка
	типорозмір				
	I	II	III		
1.4.3	5				
2.1	10				
2.3	14				
2.4	1				
3.21	1				
4.7	1				
5.5	1				
5.6	1				
Всього, шт					34

ПРИМІТКИ

- Креслення розроблено на підставі топогеодезичної зйомки.
- Схема організації дорожнього руху, дорожні знаки, розмітка, виконані у відповідності до ДСТУ 8752:2017, ДСТУ 4100:2021, ДСТУ 2587:2021.
- Місця встановлення опор дорожніх знаків уточнити на місцевості з урахуванням конкретного проходження підземних інженерних комунікацій, для чого перед початком робіт запросити представників організацій, які експлуатують підземні комунікації, для уточнення їх місця розташування і попередження пошкоджень.
- Провести демонтаж існуючих технічних засобів регулювання дорожнього руху.
- Опори дорожніх знаків застосовані відповідно до АД А.2.4-376419/8-001:2015.
- Проектні дорожні знаки виконати і встановити відповідно до ДСТУ 4100:2021.
- Рівень освітлення забезпечити у відповідності до ДСТУ 3587:2022.
- Відстань від краю проїзної частини до найближчого до неї краю знака, встановленого збоку від проїзної частини, має становити від 0,5 м до 2,0 м, але якнайближче до краю проїзної частини.
- Відстань від нижнього краю знака у населеному пункті, без урахування табличок до дорожніх знаків, за винятком дорожніх знаків 1.4.1-1.4.2 та 4.7-4.9, до поверхні дорожнього покриття (висота встановлення) має становити:
 - від 2,0 м до 4,0 м - в разі встановлення збоку від дороги;
 - від 5,0 м до 6,0 м - у разі розміщення над проїзною частиною.
- Дорожні знаки 1.4.3 встановити на висоті 1,5 м від поверхні дорожнього покриття.

№ _____ від "___" _____ 202_р.

З УПП в Миколаївській області ДПП "Проект (схема) організації дорожнього руху в м. Баштанка, Баштанського району, Миколаївської області"
ПОГОДЖЕНО

ТАБЛИЦЯ ДОРОЖНЬОЇ РОЗМІТКИ

Номер згідно ДСТУ 2587:2021	Довжина, м	Кількість, шт	Площа кольору, м²		
			білого	жовтого	чорного
Горизонтальна розмітка					
1.1	482,5	-	48,25	-	-
1.5	716,0	-	23,87	-	-
1.6	231,0	-	15,4	-	-
1.7	226,0	-	22,6	-	-
1.13	-	57	9,98	-	-
1.16.1	-	-	8,3	-	-
Вертикальна розмітка					
2.1.1	-	1	-	-	-
Всього	1.655,50	58,00	128,40	-	-

357-ОДР					
Проект (схема) організації дорожнього руху в м. Баштанка, Баштанського району, Миколаївської області					
Організація дорожнього руху				Стадія	Аркуш
					7
Схема організації дорожнього руху по вул. Херсонська М1:1000				ТОВ "ВІАСИСТЕМПРО"	
Зм.	Кільк.	Арк.	№ док	Підп.	Дата
Розроб.	Перов				
Перевірив	Петрушина				
Н.контр.	Петрушина				
ГІП	Чумаченко				