


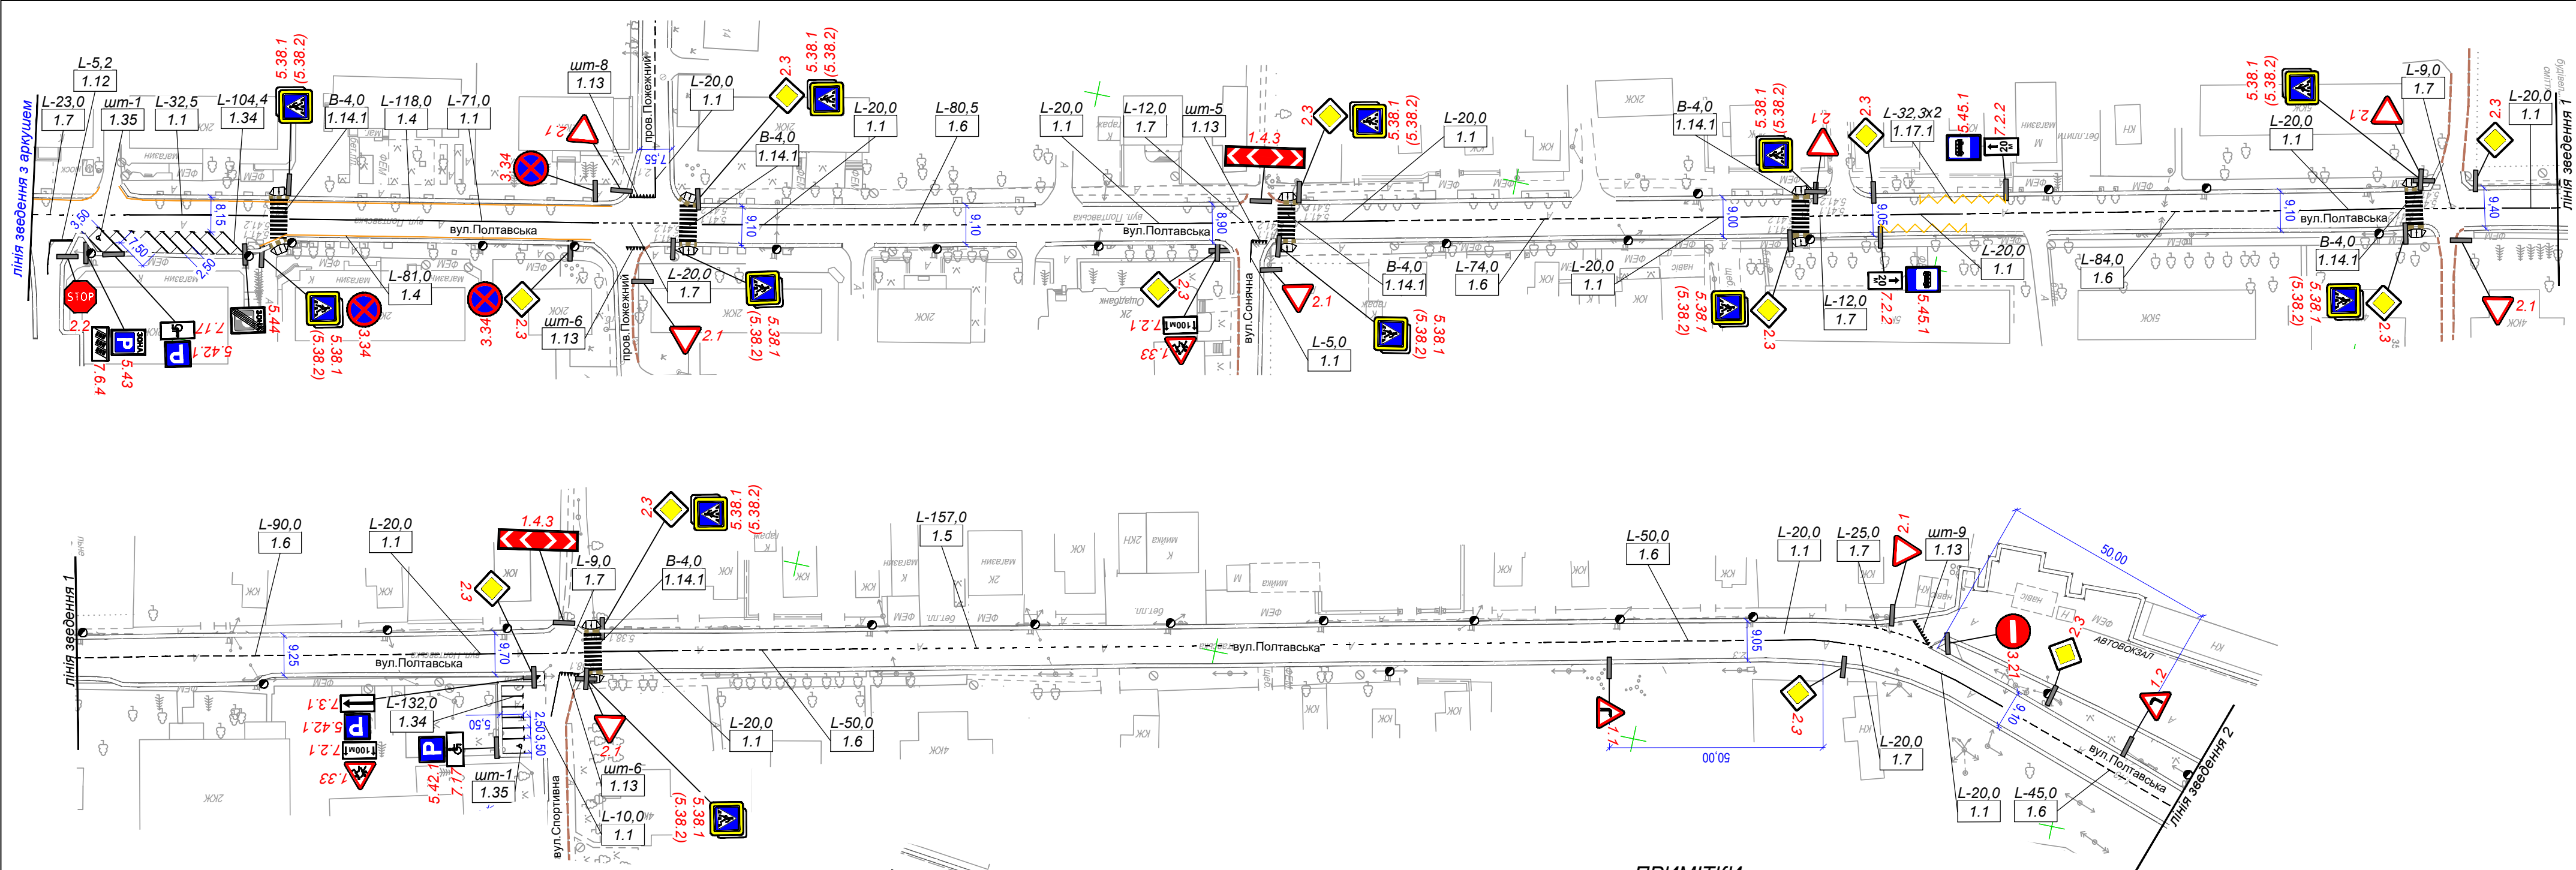

ТАБЛИЦЯ ПРОЄКТНИХ ДОРОЖНІХ ЗНАКІВ

Номер згідно ДСТУ 4100:2021	Кількість знаків, шт.			Примітка
	I	II	III	
1.1	1			
1.2	1			
1.4.3	2			
1.33	2			
2.1	9			
2.2	1			
2.3	14			
2.4	1			
3.21	1			
3.34	3			
5.38.1			12	
5.38.2			12	
5.42.1	3			
5.43	1			
5.44	1			
5.45.1	2			
7.2.1		2		100 м
7.2.2		2		20 м
7.3.1		1		
7.6.4	1			
7.17	2			
Всього, шт				74

ТАБЛИЦЯ ДОРОЖНЬОЇ РОЗМІТКИ

Номер згідно ДСТУ 2587:2021	Довжина, м	Кількість, шт	Площа кольору, м²		
			білого	жовтого	чорного
Горизонтальна розмітка					
1.1	427,5	-	64,13	-	-
1.2	149,0	-	22,35	-	-
1.4	199,0	-	-	29,85	-
1.5	157,0	-	7,85	-	-
1.6	473,5	-	47,35	-	-
1.7	154,0	-	23,1	-	-
1.12	5,2	-	2,08	-	-
1.14.1	49,8	-	99,6	-	-
1.13	-	42	7,35	-	-
1.17.1	64,6	-	-	6,46	-
1.34	236,4	-	23,65	-	-
1.35	-	2	1,08	-	-
Всього	1.916,00	44,00	298,54	36,31	-
* товщину ліній розмітки 1.1, 1.2, 1.3, 1.4, 1.5, 1.6, 1.7 прийнято 0,15м згідно з ДСТУ 2587:2021					

ПРИМІТКИ

- Креслення розроблено на підставі топогеодезичної зйомки.
- Схема організації дорожнього руху, дорожні знаки, розмітка, виконані у відповідності до ДСТУ 8752:2017, ДСТУ 4100:2021, ДСТУ 2587:2021.
- Місця встановлення опор дорожніх знаків уточнити на місцевості з урахуванням конкретного проходження підземних інженерних комунікацій, для чого перед початком робіт запросити представників організацій, які експлуатують підземні комунікації, для уточнення їх місця розташування і попередження пошкоджень.
- Провести демонтаж існуючих технічних засобів регулювання дорожнього руху, що протирічають даній схемі.
- Опори дорожніх знаків застосовані відповідно до АД А.2.4-376419/8-001:2015.
- Проектні дорожні знаки виконати і встановити відповідно до ДСТУ 4100:2021.
- Для зосередження уваги водіїв, по вул.Полтавська застосувати дорожні знаки 5.38.1 та 5.38.2 "Пішохідний перехід" підвищеної інформативності з поліпшеними характеристиками (III типорозміру з додатковою зовнішньою облямівкою жовтого або жовто-зеленого кольору із властивостями флуоресценції).
- Рівень освітлення забезпечити у відповідності до ДСТУ 3587:2022.
- Відстань від краю проїзної частини до найближчого до неї краю знака, встановленого збоку від проїзної частини, має становити від 0,5 м до 2,0 м, але якнайближче до краю проїзної частини.
- Відстань від нижнього краю знака у населеному пункті, без урахування табличок до дорожніх знаків, за винятком дорожніх знаків 1.4.1-1.4.2 та 4.7-4.9, до поверхні дорожнього покриття (висота встановлення) має становити:
 - від 2,0 м до 4,0 м - в разі встановлення збоку від дороги;
 - від 5,0 м до 6,0 м - у разі розміщення над проїзною частиною.
- Дорожні знаки 1.4.3 встановити на висоті 1,5м від поверхні дорожнього покриття.
- По вул. Ювілейна (на ділянці від вул.Промислова до вул.Героїв Небесної сотні) та вул.Полтавська запроєктовано дорожні знаки II-го типорозміру, згідно з п.н. 6.19 ДСТУ 4100:2021 "Безпека дорожнього руху. Знаки дорожні. Загальні технічні умови. Правила застосування", у зв'язку з суміщенням їх з автомобільною дорогою загального користування.

УМОВНІ ПОЗНАЧЕННЯ

- 2.3 дорожній знак існуючий
- 2.3 дорожній знак проектний за ДСТУ 4100:2021
- L-20 розмітка дорожня проектна (вказано номер за ДСТУ 2587:2021 і довжина/площа)
- місце встановлення дорожнього знаку
- існуюча опора освітлення
- існуючий бортовий камінь
- існуючий край проїзної частини
- існуючий понижений бортовий камінь

№ _____ від " ____ " _____ 202_р.

З УПП в Миколаївській області ДПП "Проект (схема) організації дорожнього руху в м. Баштанка, Баштанського району, Миколаївської області"

ПОГОДЖЕНО

357-ОДР					
Проект (схема) організації дорожнього руху в м. Баштанка, Баштанського району, Миколаївської області					
Зм.	Кільк.	Арк.	№ док.	Підп.	Дата
Розроб.	Перов				
Перевірив	Петрушина				
Н.контр.	Петрушина				
Організація дорожнього руху				Стадія	Аркуш
					2
Схема організації дорожнього руху по вул.Полтавська М1:1000				ТОВ "ВІАСИСТЕМПРО"	
ГІП	Чумаченко				