


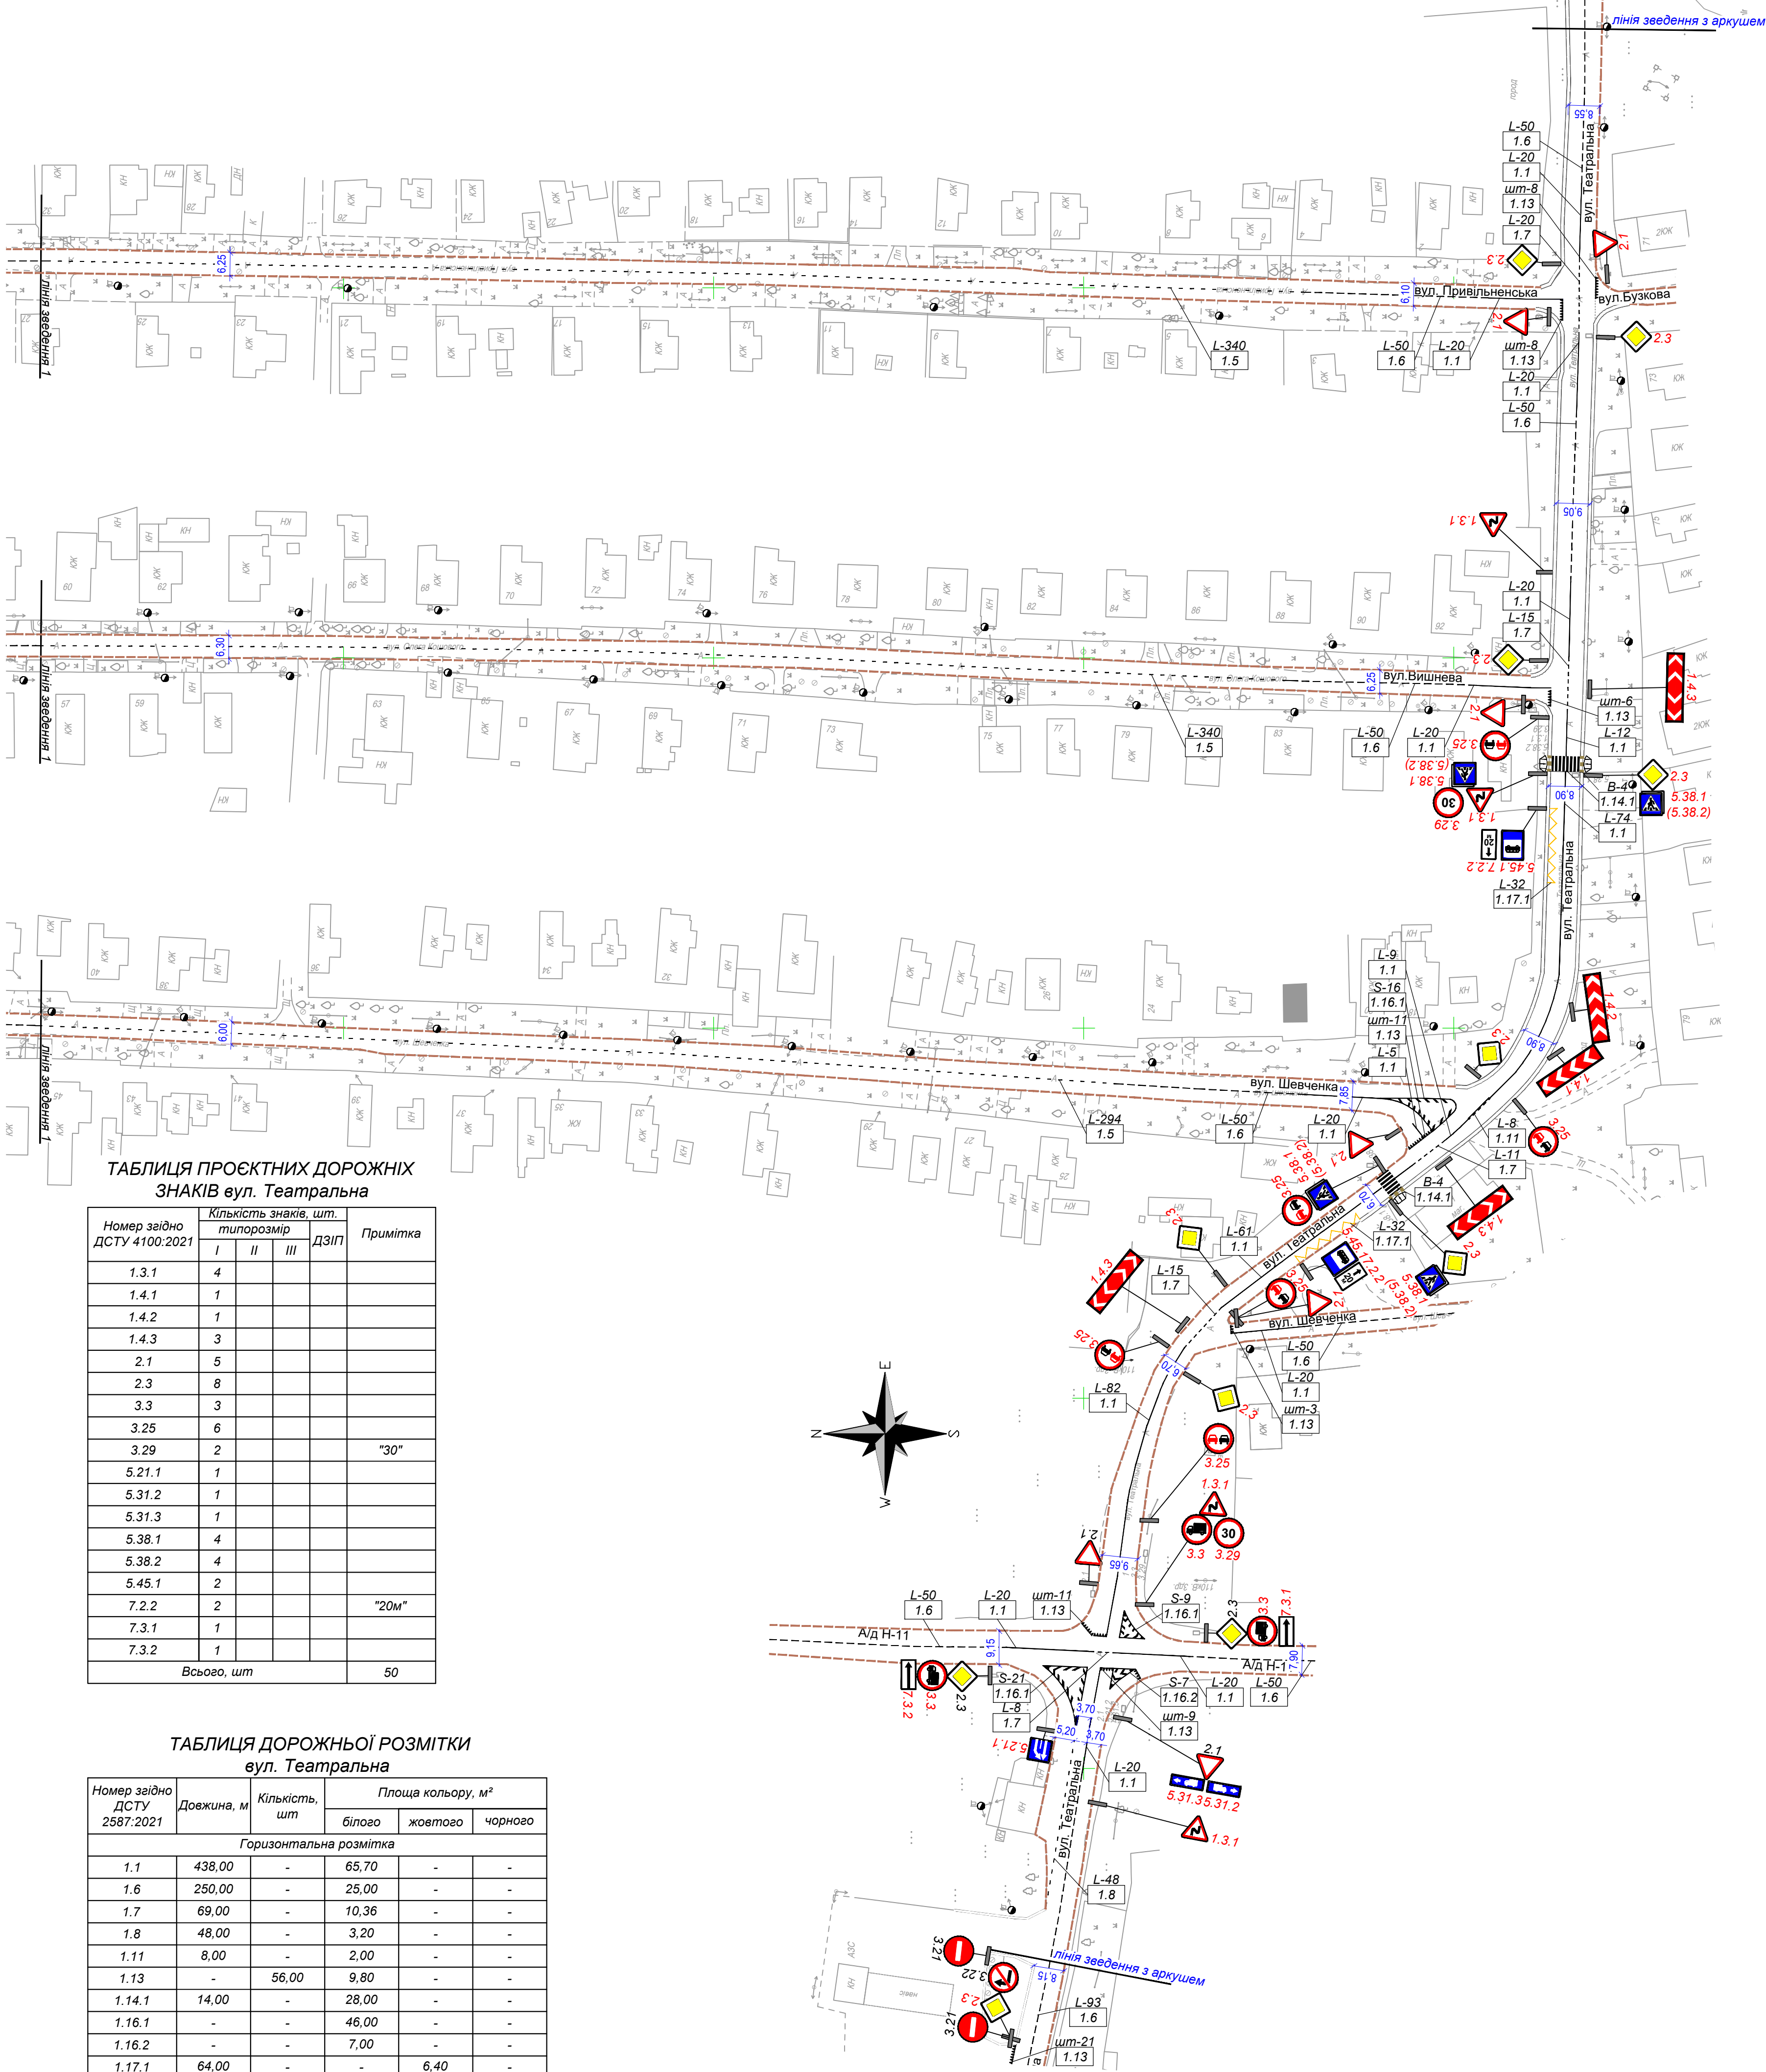

ТАБЛИЦЯ ПРОЄКТНИХ ДОРОЖНІХ
ЗНАКІВ вул. Театральна

Номер заїдно ДСТУ 4100:2021	Кількість знаків, шт.			Примітка
	I	II	III	
1.3.1	4			
1.4.1	1			
1.4.2	1			
1.4.3	3			
2.1	5			
2.3	8			
3.3	3			
3.25	6			
3.29	2			"30"
5.21.1	1			
5.31.2	1			
5.31.3	1			
5.38.1	4			
5.38.2	4			
5.45.1	2			
7.2.2	2			"20м"
7.3.1	1			
7.3.2	1			
Всього, шт				50

ТАБЛИЦЯ ДОРОЖНЬОЇ РОЗМІТКИ
вул. Театральна

Номер згідно ДСТУ 2587:2021	Довжина, м	Кількість, шт	Площа кольору, м²		
			білого	жовтого	чорного
Горизонтальна розмітка					
1.1	438,00	-	65,70	-	-
1.6	250,00	-	25,00	-	-
1.7	69,00	-	10,36	-	-
1.8	48,00	-	3,20	-	-
1.11	8,00	-	2,00	-	-
1.13	-	56,00	9,80	-	-
1.14.1	14,00	-	28,00	-	-
1.16.1	-	-	46,00	-	-
1.16.2	-	-	7,00	-	-
1.17.1	64,00	-	-	6,40	-
Всього	891,00	56,00	197,06	6,40	-
* товщину ліній розмітки 1.1, 1.6, 1.7 прийнято 0,15м згідно з ДСТУ2587:2021					