




# БАШТАНКА

МИКОЛАЇВСЬКА ОБЛАСТЬ

## ГЕНЕРАЛЬНИЙ ПЛАН

Схема існуючих планувальних обмежень

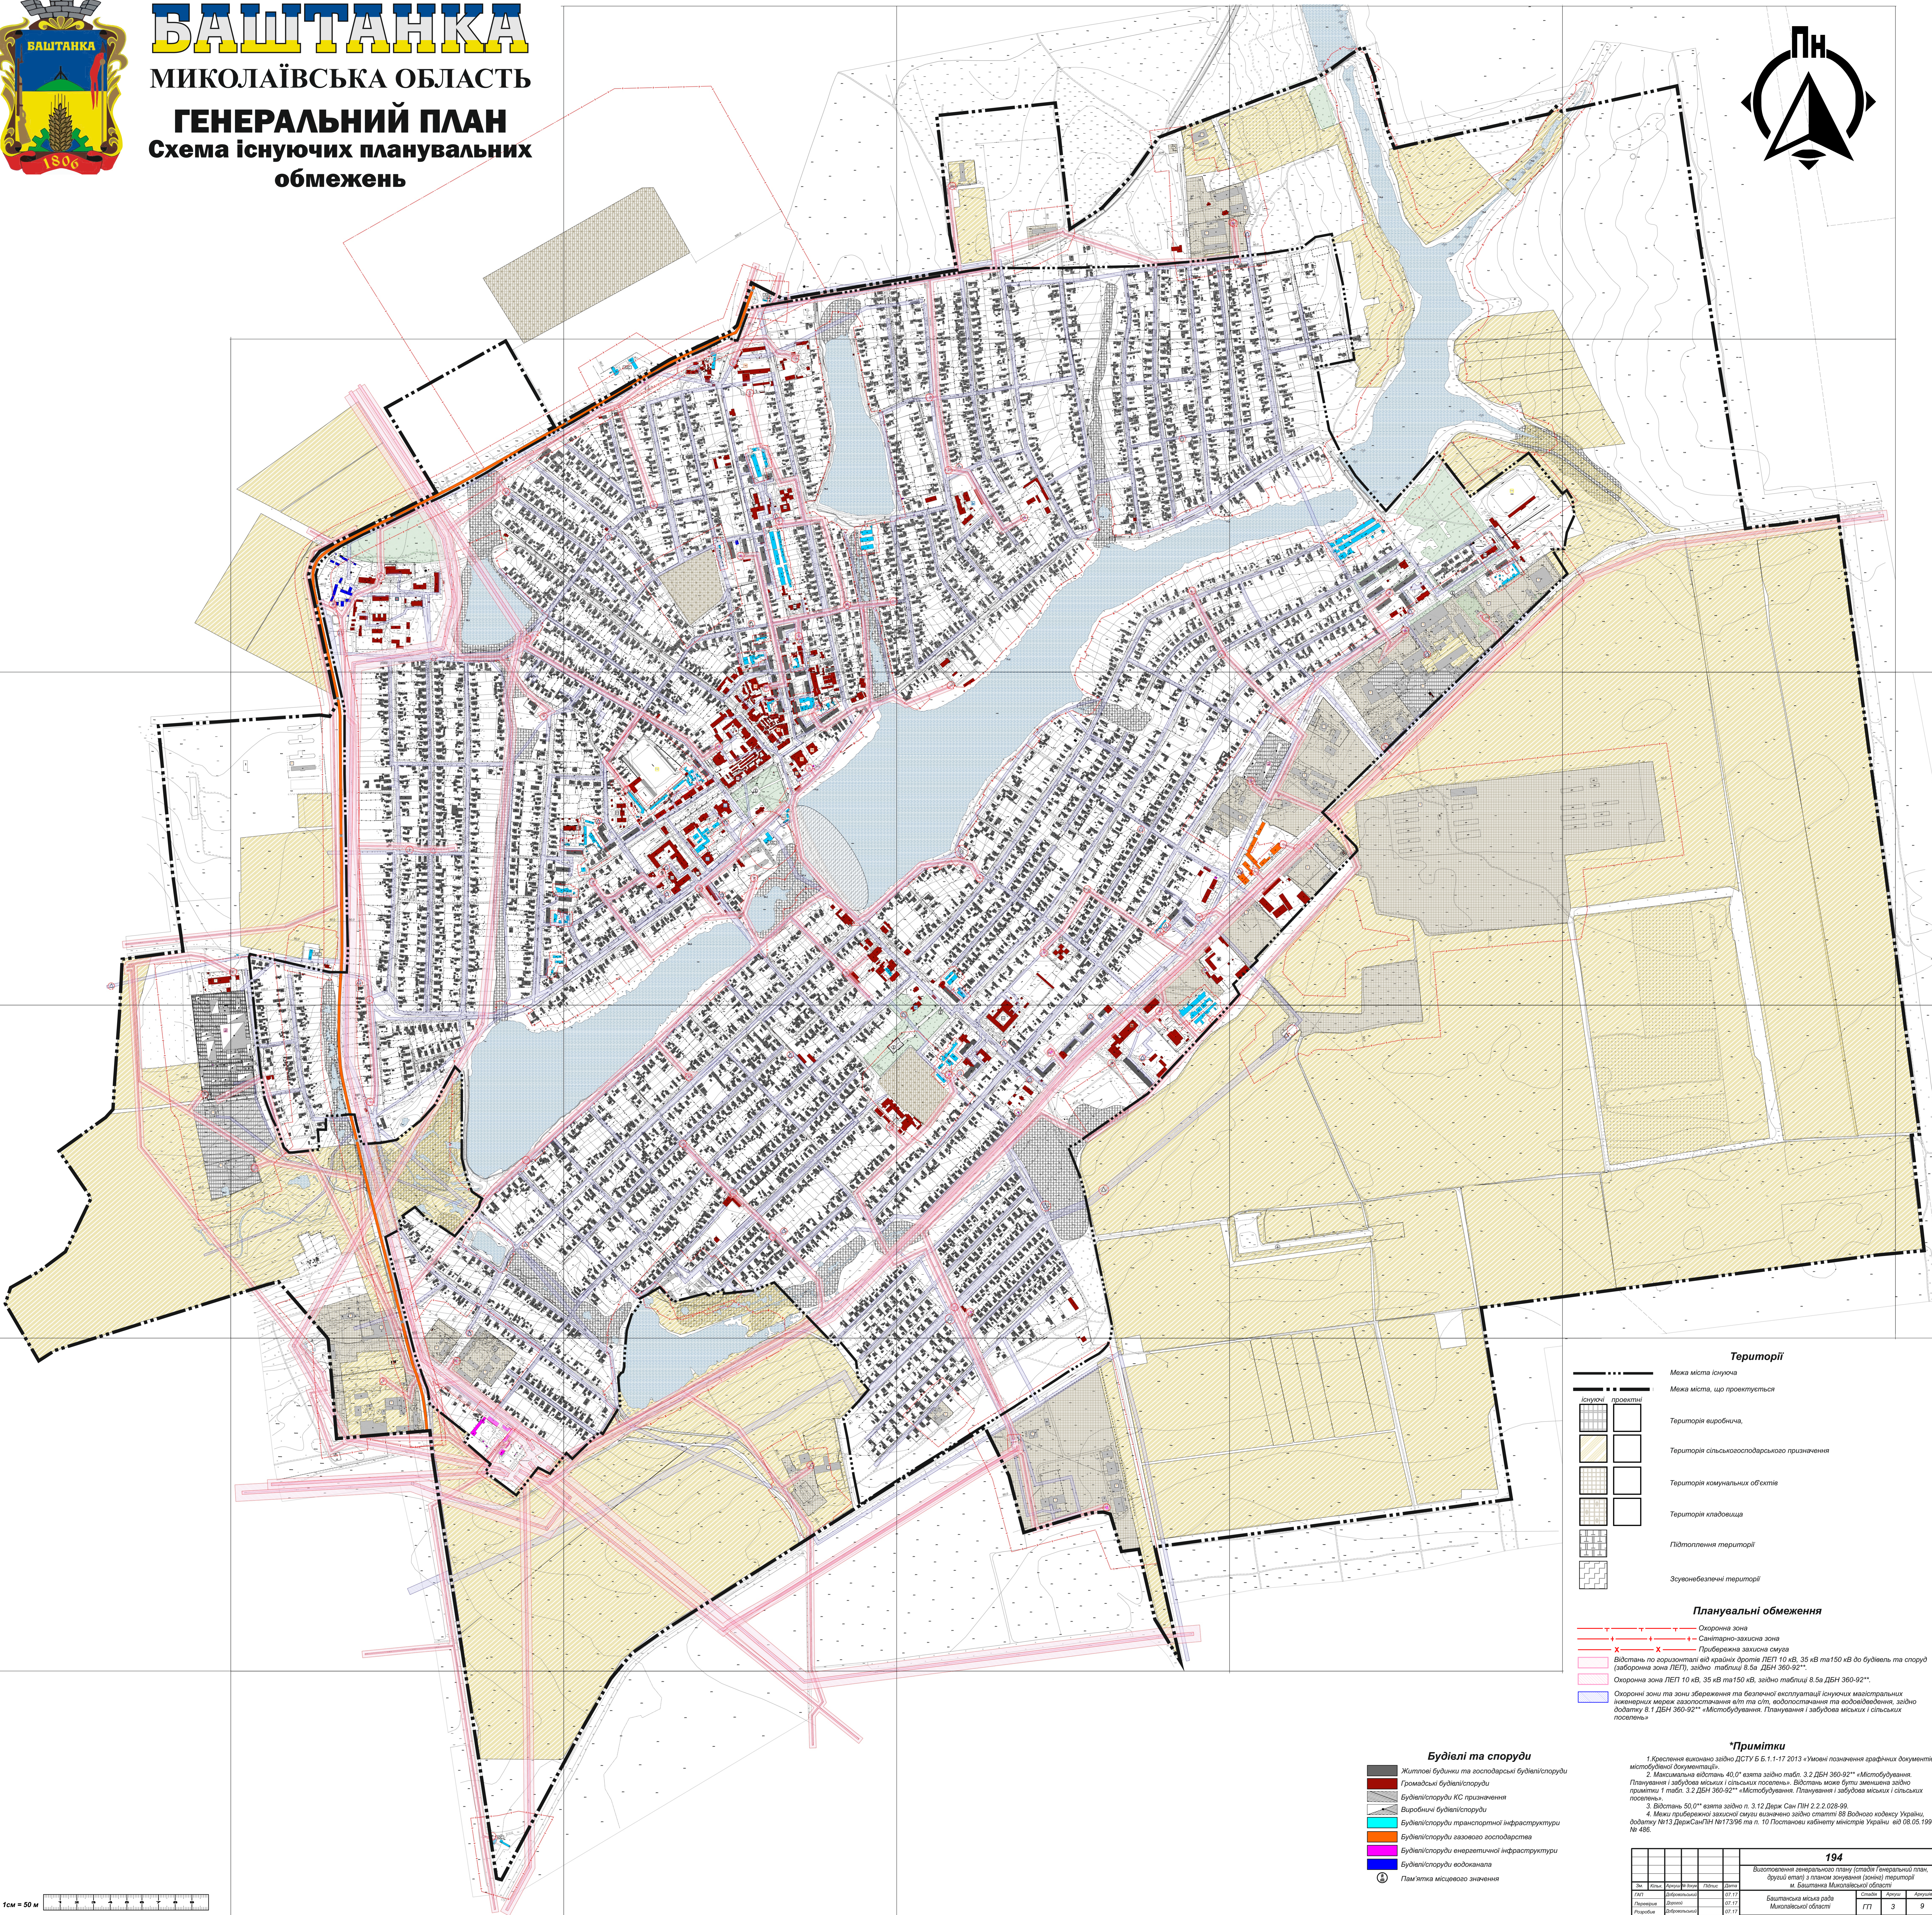

### Території

- Межа міста існуюча
- Межа міста, що проектується
- Територія виробнича
- Територія сільськогосподарського призначення
- Територія комунальних об'єктів
- Територія кладовища
- Підтоплення території
- Звукоізоляційні території

### Планувальні обмеження

- Охоронна зона
- Санітарно-захисна зона
- Прибережна захисна смуга
- Відстань по вертикалі від крайніх дротів ЛЕП 10 кВ, 35 кВ та 150 кВ до будівель та споруд (заборона зона ЛЕП), задов. таблиці 8.5а ДБН 360-92\*\*
- Охоронна зона ЛЕП 10 кВ, 35 кВ та 150 кВ, задов. таблиці 8.5а ДБН 360-92\*\*

### Будівлі та споруди

- Житлові будинки та господарські будівлі/споруди
- Громадські будівлі/споруди
- Будівлі/споруди КС призначення
- Виробничі будівлі/споруди
- Будівлі/споруди транспортної інфраструктури
- Будівлі/споруди газового господарства
- Будівлі/споруди енергетичної інфраструктури
- Будівлі/споруди водоканала
- Пам'ятка місцевого значення

### Примітки

- Креслення виконано задов. ДСТУ Б.Б.1-1:17 2013 «Умовні позначення графічних документів містобудівної документації».
- Максимальна відстань 40,0 м взята задов. табл. 3.2 ДБН 360-92\*\* «Містобудування. Планування і забудова міських і сільських поселень». Відстань може бути змінена задов. примітки 1 табл. 3.2 ДБН 360-92\*\* «Містобудування. Планування і забудова міських і сільських поселень».
- Відстань 50,0 м взята задов. п. 3.12 Держ Сан ПН 2.2.2-028-09.
- Межі прибережної захисної смуги визначено задов. статті 88 Водного кодексу України, додатку №13 Держ Сан ПН №173/96 та п. 10 Постанови Кабінету Міністрів України від 08.05.1996 № 498.

194									
Виконавчий генеральний план (схема генерального плану, другий етап) з планом розуміння (зон) території м. Баштанка Миколаївської області									
№	Експ.	Конт.	Розроб.	Підп.	Дата	№	Листів	Лист	Листів
1	1	1	1	1	07.17	1	3	3	9
Баштанська міська рада						Миколаївська область			
Схема існуючих планувальних обмежень М 1:5000						Кожинський підприємство "Гармонія та реклама"			

