ГЕНЕРАЛЬНИЙ ПЛАН НАСЕЛЕНОГО ПУНКТУ ДОБРЕ
БАШТАНСЬКОЇ МІСЬКОЇ РАДИ БАШТАНСЬКОГО РАЙОНУ МИКОЛАЇВСЬКОЇ ОБЛАСТІ

СХЕМА ІНЖЕНЕРНОГО ОБЛАДНАННЯ ТЕРИТОРІЇ
М 1:2000

УМОВНІ ПОЗНАЧЕННЯ

Адміністративні межі територій

Межа населеного пункту проектна

МЕРЕЖІ ТА СПОРУДИ ТЕПЛО - ТА ЕЛЕКТРОПОСТАЧАННЯ

- Повітряна лінія електропередач кВ існуюча
- Повітряна лінія електропередач кВ існуюча
- Повітряна лінія електропередач кВ проектна
- Комплектна трансформаторна підстанція (КТП) існуюча
- Демонтаж
- Котельня існуюча

Планувальні обмеження

- Охоронна зона (крім охоронних зон навколо пам'яток культурної спадщини)
- Санітарно-захисна зона
- 1-й пояс зони санітарної охорони

МЕРЕЖІ ТА СПОРУДИ ВОДОПОСТАЧАННЯ ТА ВОДОВІДВЕДЕННЯ

- Окрема водозабірна свердловина існуюча
- Водонапірна башта існуюча
- Окрема водозабірна свердловина проектна
- Мережа господарсько-питного водопроводу існуюча
- Мережа господарсько-питного водопроводу проектна
- Самопливна каналізаційна мережа комунальної каналізації проектна
- Напірна каналізаційна мережа комунальної каналізації проектна
- Станція очищення стічних вод комунальної каналізації існуюча
- Станція очищення стічних вод комунальної каналізації проектна
- Станція очищення стічних вод виробничої каналізації проектна
- Станція очищення поверхневих стічних вод проектна
- Станція водопідготовки проектна
- Пожежний резервуар проектний
- Водонапірна башта проектна
- Резервуар питної води

МЕРЕЖІ ТА СПОРУДИ ГАЗОПОСТАЧАННЯ

- Газорозподільний пункт (ГРП, ШРП) існуючий
- Газопровід високого тиску існуючий
- Газопровід середнього тиску існуючий
- Газопровід середнього тиску проектний

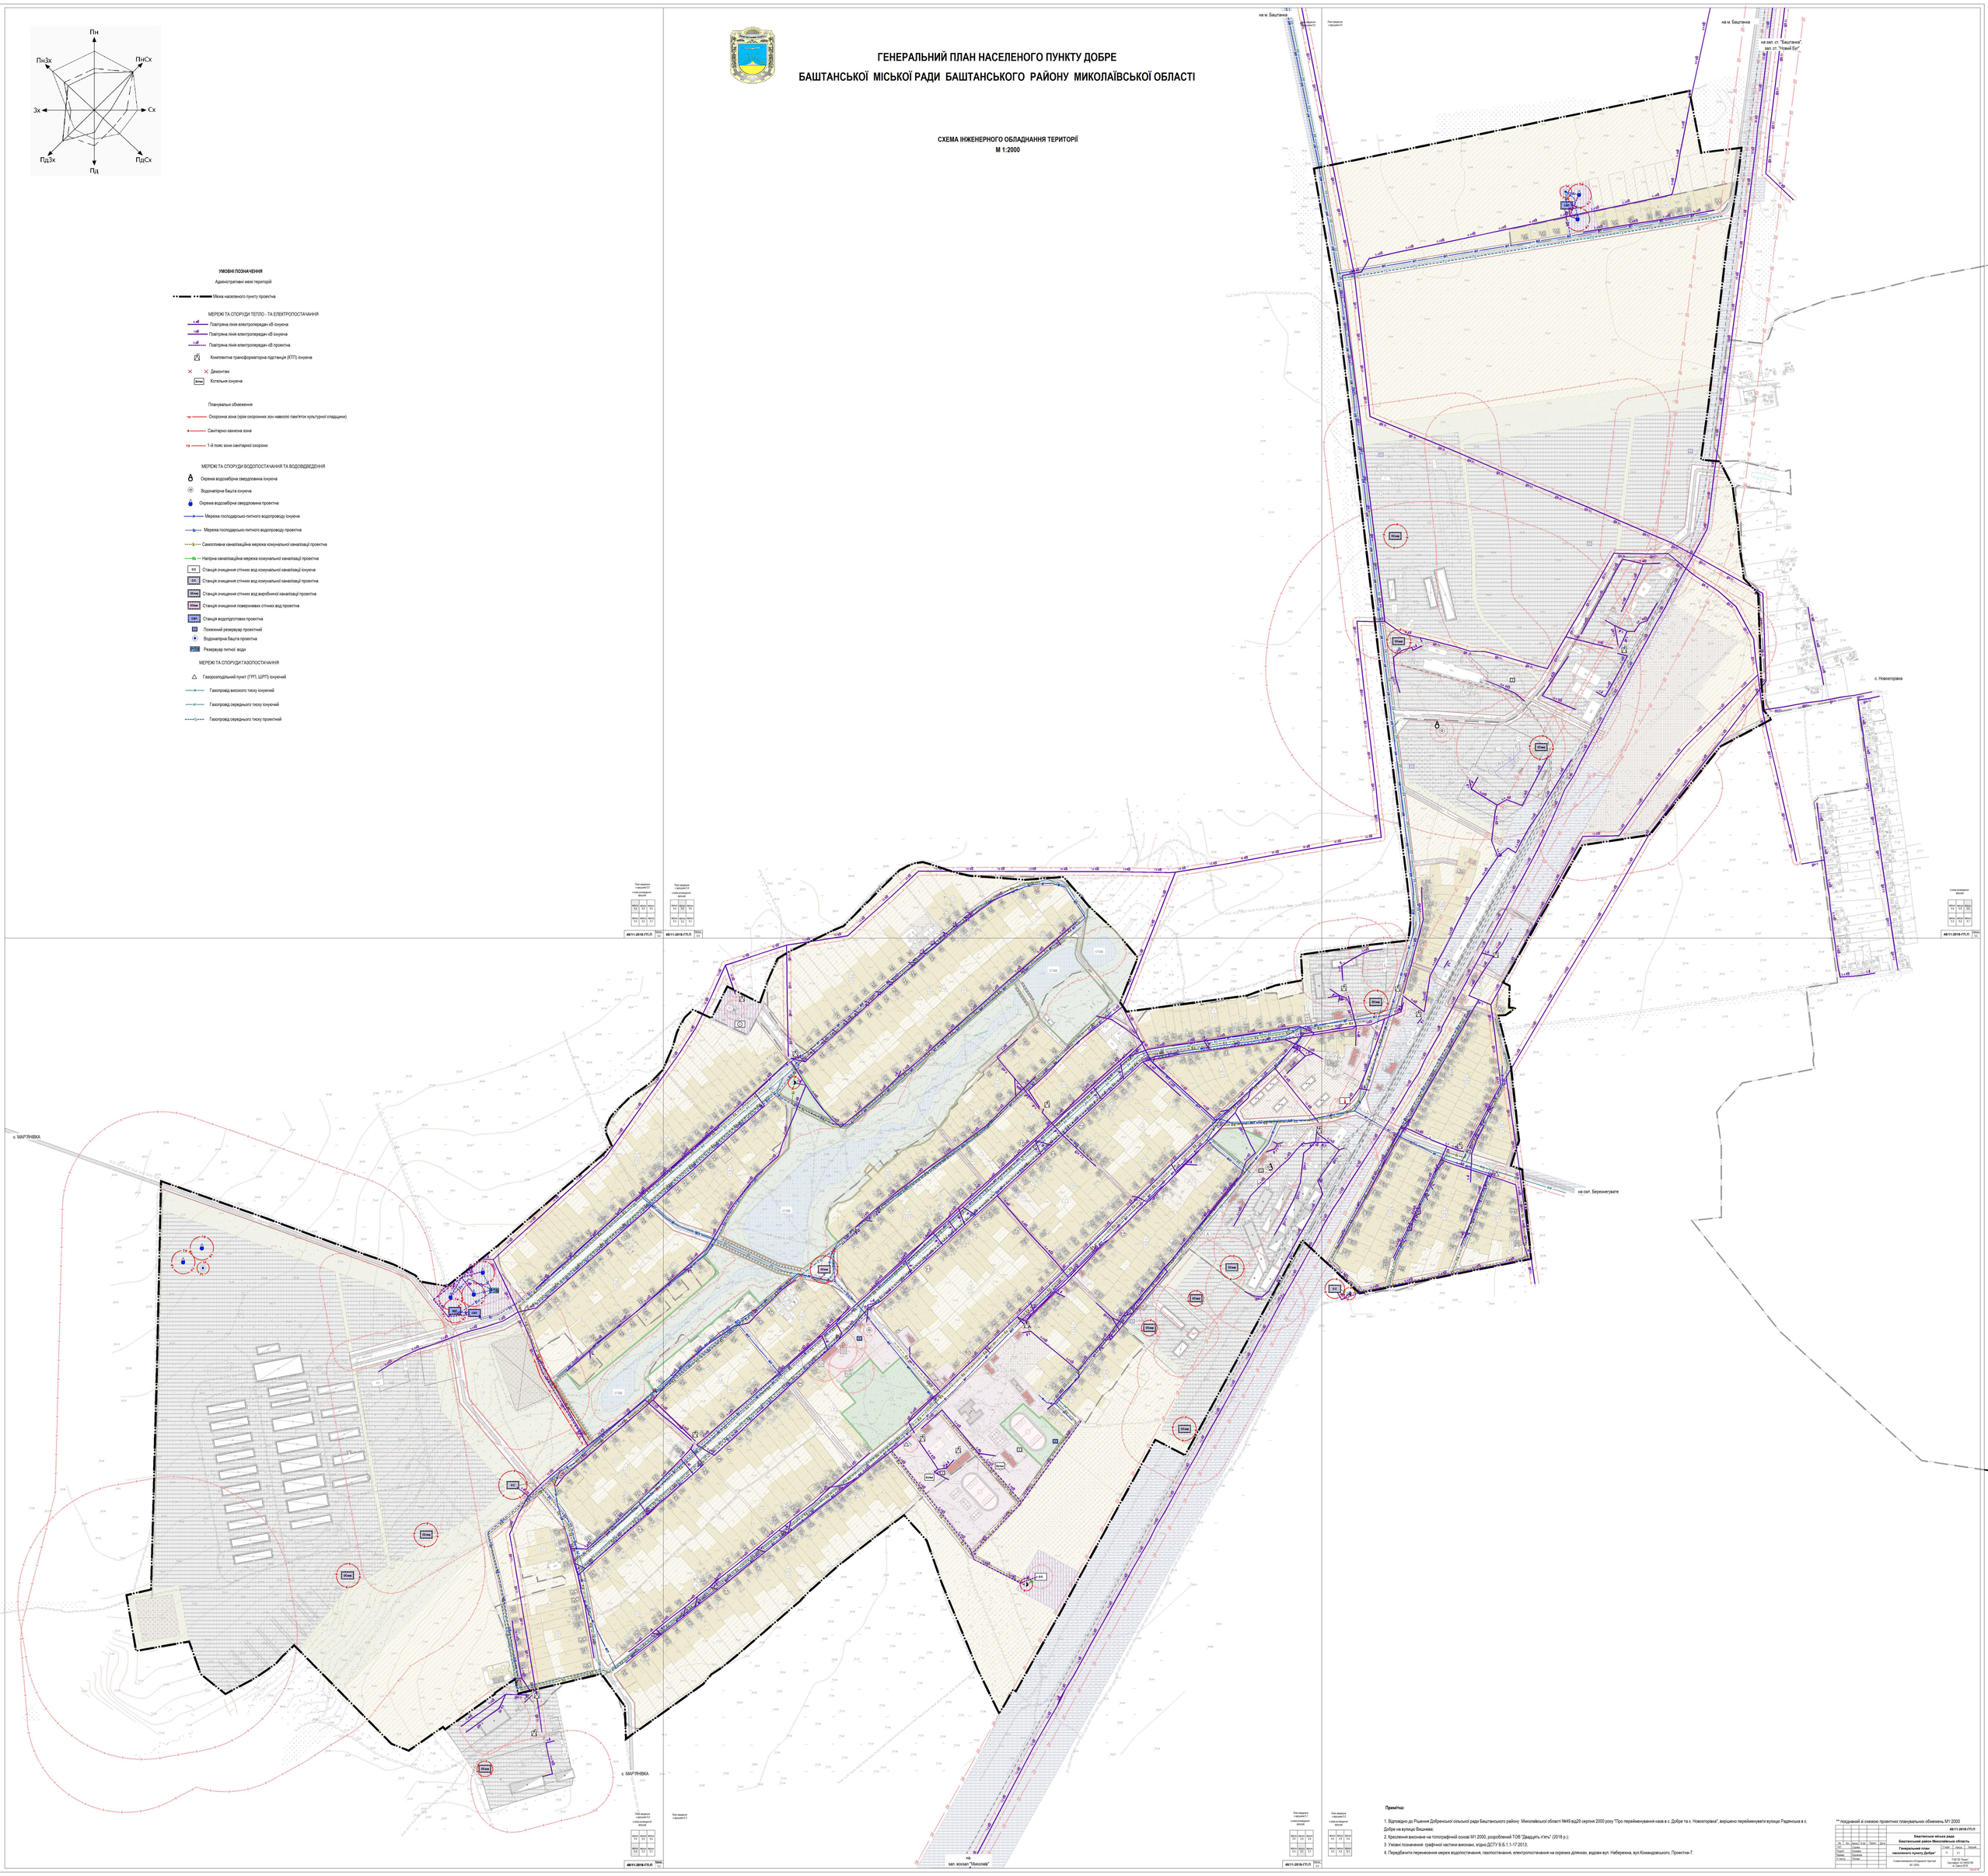

Примітка:

1. Відповідно до Рішення Добренської сільської ради Баштанського району Миколаївської області №49 від29 серпня 2000 року "Про перейменування назв в с. Добре та с. Новоукраїнка", вирішено перейменувати вулицю Радянська в с. Добре на вулицю Вишнева.
2. Креслення виконане на топографічній основі М1:2000, розроблений ТОВ "Двадцять п'ять" (2018 р.);
3. Умовні позначення графічної частини виконані, згідно ДСТУ Б Б.1.1-17:2013;
4. Передбачити перенесення мереж водопостачання, газопостачання, електропостачання на окремих ділянках, водовх вул. Набережна, вул.Командовського, Проектна-7.

** посланий зі сервісю проектних планувальних обмежень М1:2000

						48/11-2018-ГП.П	
Зм.	Кл.	Докум.	Підпис	Термін	Дата	Баштанська міська рада Баштанський район Миколаївська область	
ГІП		Сушко				Генеральний план населеного пункту Добре*	Стадія	Аркуш	Аркушів
Розроб.		Кравчо					Г	5.1	
Перевір.		Сушко					Схема інженерного обладнання території М 1:2000	ТОВ"ВІ Проект" Свідоцтво про МОУ№736 від 15.06.2012	
Н. контр.		Кравчо							
Затв.		Сушко							

48/11-2018-ГП.П