




ДЕТАЛЬНИЙ ПЛАН ТЕРИТОРІЇ
ЗЕМЕЛЬНОЇ ДІЛЯНКИ ЗАГАЛЬНОЮ ПЛОЩЕЮ 5,2761 ГА ДЛЯ РОЗМІЩЕННЯ ЯРМАРКОВО-ФЕСТИВАЛЬНОЇ ПЛОЩІ-ТРАНСФОРМЕР "ЯРМАРКОВА",
ЯКА РОЗТАШОВАНА В МЕЖАХ НАСЕЛЕНОГО ПУНКТУ М. БАШТАНКА ПО ВУЛ. ТЕАТРАЛЬНА, БАШТАНСЬКОГО РАЙОНУ МИКОЛАЇВСЬКОЇ ОБЛАСТІ

СХЕМА ІНЖЕНЕРНИХ МЕРЕЖ, СПОРУД І ВИКОРИСТАННЯ ПІДЗЕМНОГО ПРОСТОРУ М 1:1000

УМОВНІ ПОЗНАЧЕННЯ

| | |
|---|--|
| МЕЖІ ТЕРИТОРІЇ | МЕРЕЖІ ТА СПОРУДИ ГАЗОПОСТАЧАННЯ |
| — Межа території опрацювання | — ас Газопровід середнього тиску існуючий |
| --- Межа території щодо якої здійснюється детальне планування | △ Газорозподільний пункт (ГРП, ШРП) існуючий |
| ПЛАНУВАЛЬНІ ОБМЕЖЕННЯ | МЕРЕЖІ ТА СПОРУДИ ВОДОПОСТАЧАННЯ ТА ВОДОВІДВЕДЕННЯ |
| — Охоронна зона (крім охоронних зон навколо пам'яток культурної спадщини) | — еп Мережа господарсько-питного водопроводу існуюча |
| — Санітарно-захисна зона | — кк Самопливна каналізаційна мережа комунальної каналізації існуюча |
| МЕРЕЖІ ТА СПОРУДИ ТЕПЛО- ТА ЕЛЕКТРОПОСТАЧАННЯ | — НКк Напірна каналізаційна мережа комунальної каналізації проєктна |
| — 0,4 кВ Повітряна лінія електропередач кВ існуюча | — Кп Самопливна каналізаційна мережа відведення поверхневих стічних вод проєктна |
| — 10 кВ Повітряна лінія електропередач кВ існуюча | □ Станція очищення поверхневих стічних вод проєктна |
| — 10 кВ Повітряна лінія електропередач кВ проєктна | × Демонтаж існуючої мережі |
| □ Комплексна трансформаторна підстанція (КТП) існуюча | |

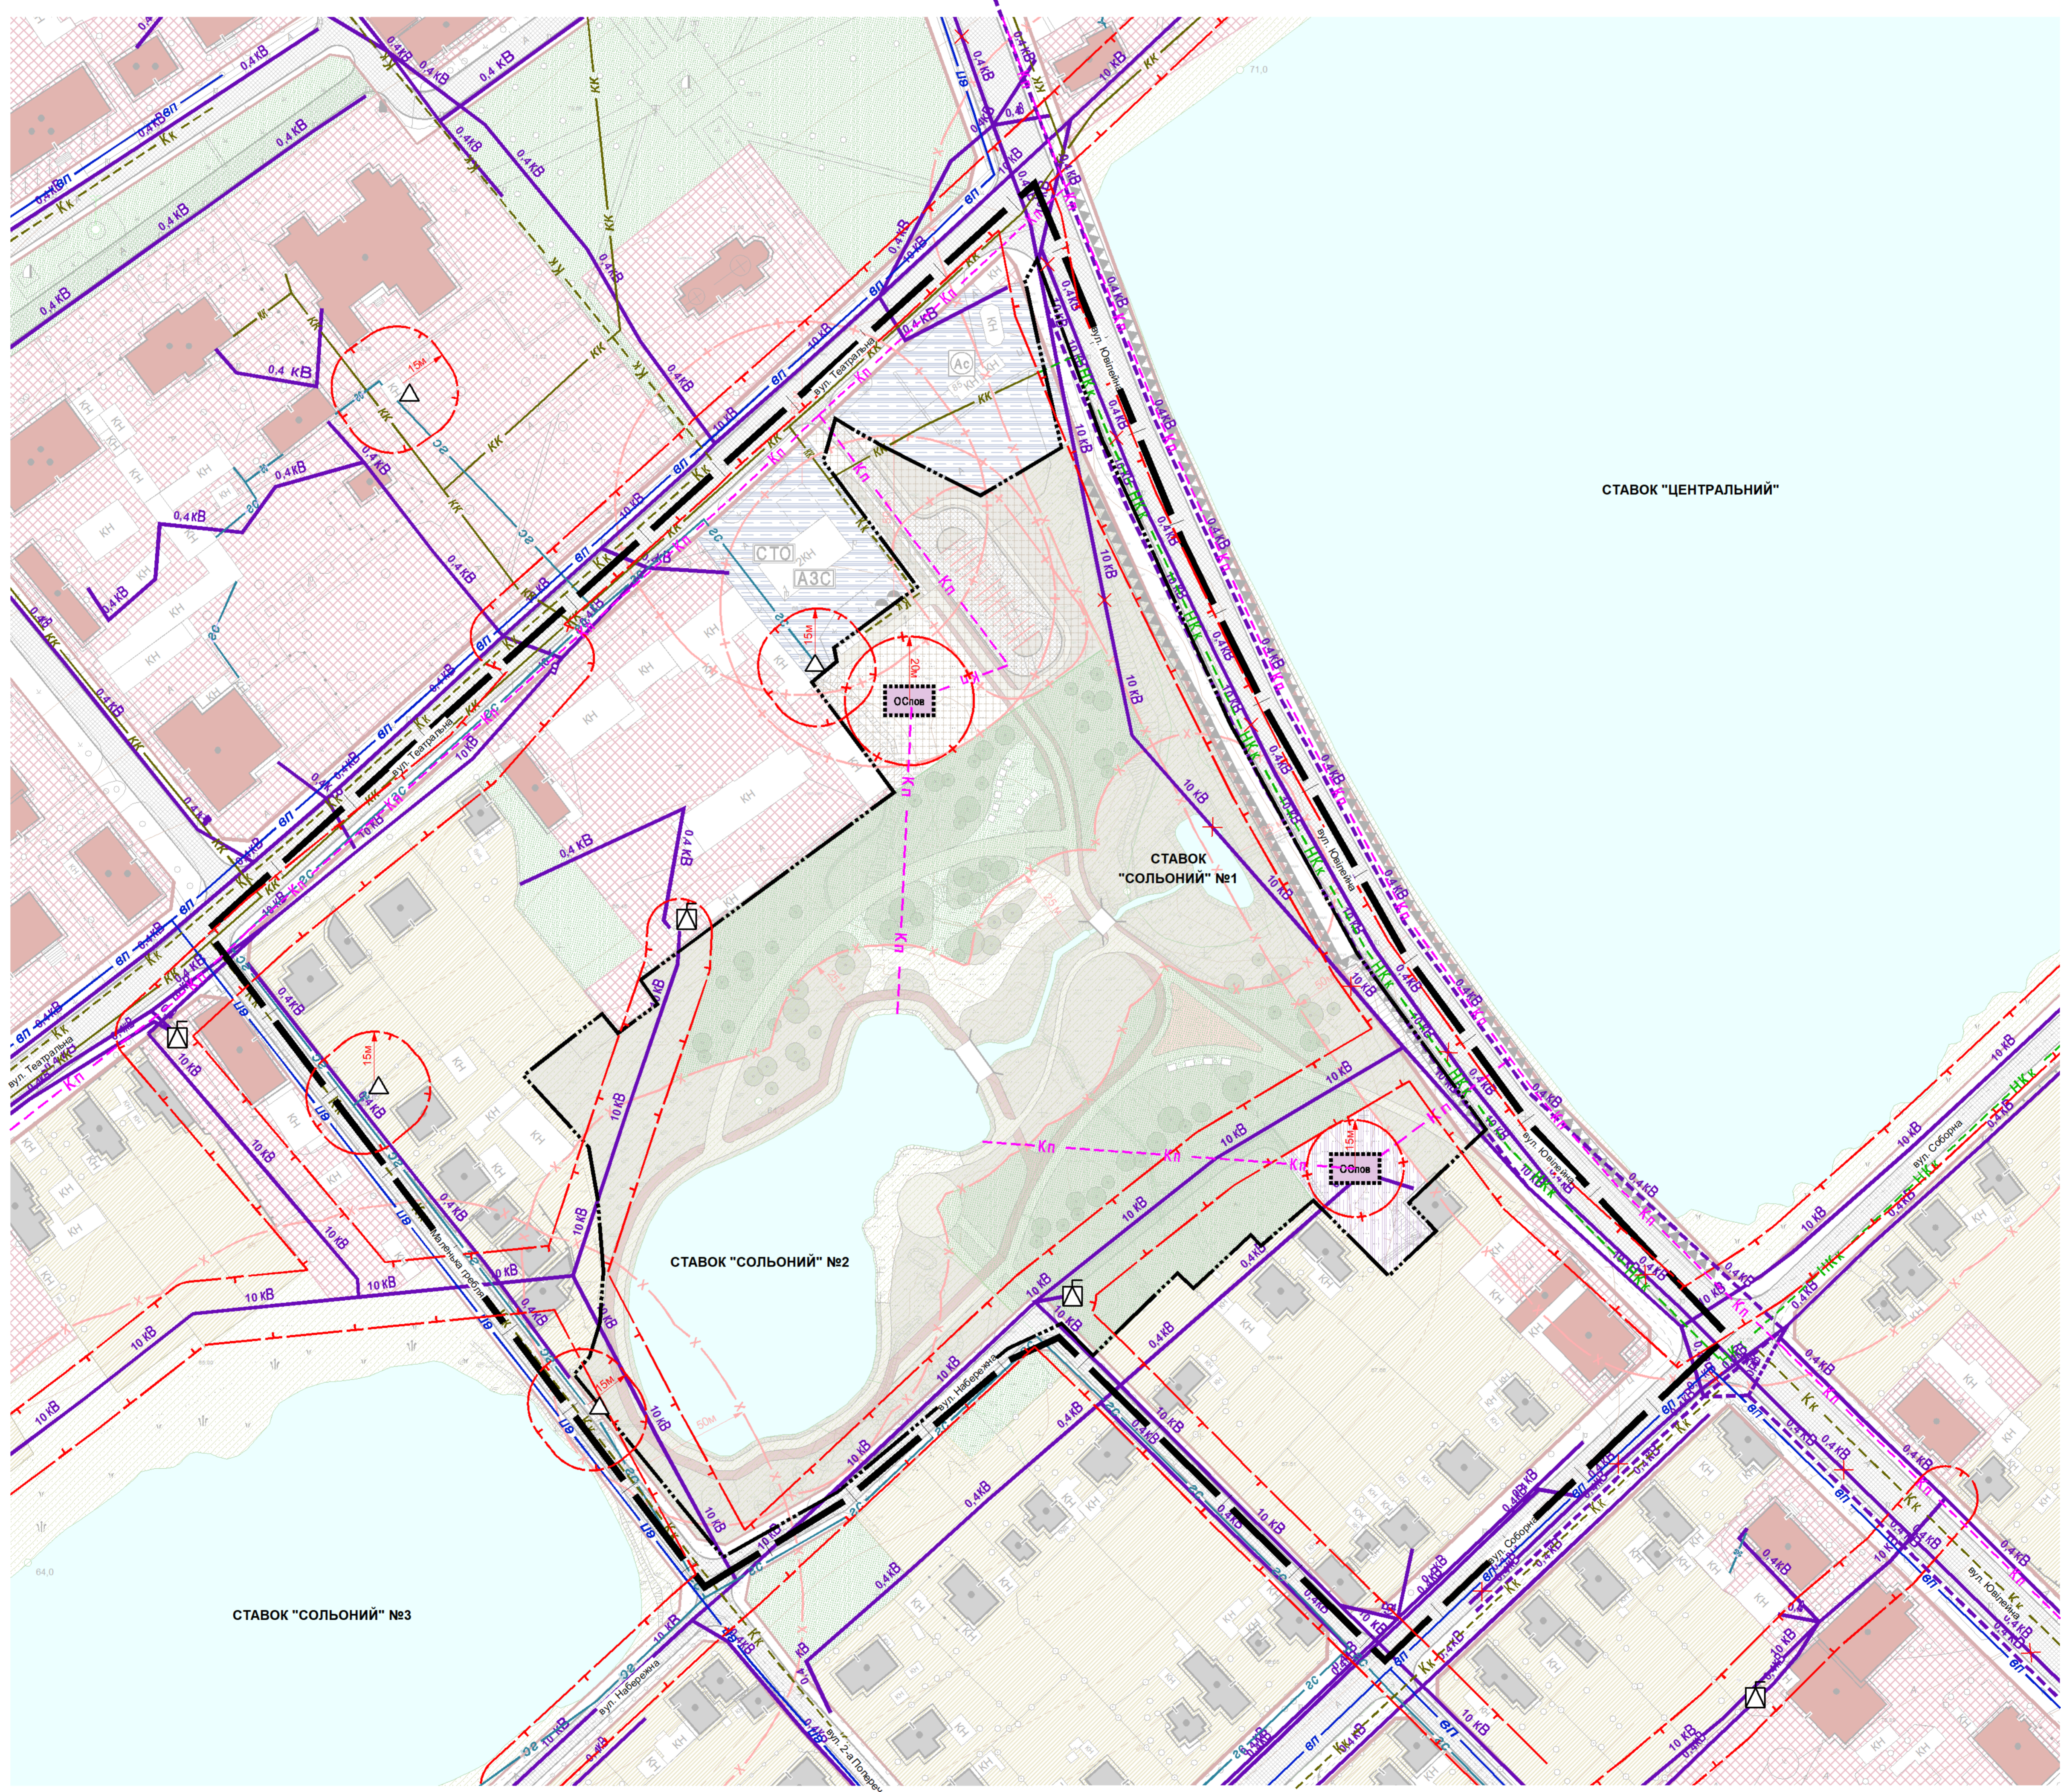

Примітка:

- Дане креслення виконане на топографічній підсопіві, розробленій ФОП Аштема А.І. 2019 р. в масштабі М1:1000;
- Цільове призначення проєктної ділянки визначається як:
 - землі запасу, резервного фонду та загального користування - землі загального користування (землі будь-якої категорії, які використовуються як майдани, вулиці, проїзди, шляхи, громадські пасовища, сіножаті, набережні, пляжі, парки, зелені зони, сквери, бульвари, водні об'єкти загального користування, а також інші землі, якщо рішенням відповідного органу державної влади чи місцевого самоврядування їх віднесено до земель загального користування) (18.00);
 - землі водного фонду - для облаштування та догляду за прибережними захисними смугами (10.02);
- Проєктом передбачається перенесення існуючої лінії електропередач 10 кВ на окремих ділянках вздовж північно-східної межі ділянки проєктування, з метою забезпечення водоохоронних заходів ставка;
Також проєктом передбачається перенесення існуючої лінії електропередач 0,4 кВ на окремих ділянках вздовж магістральних вулиць - вул. Ювілейна та вул. Соборна, у зв'язку з розширенням проїзної частини.

"для розміщення ярмарково-фестивальної площі-трансформер "Ярмаркова", яка розташована в межах населеного пункту м. Баштанка по вул. Театральна, Баштанського району Миколаївської області

| | | | | | | | | | | | | |
|---|----------|--------|-------|---------|-------|--|--|--|--|--------|--------|--------|
| №64/06-2019 | | | | | | | | | | | | |
| Баштанська міська рада | | | | | | | | | | | | |
| Баштанський район Миколаївська область | | | | | | | | | | | | |
| Зм. | Кільк. | Архив. | Н.зм. | Підпис. | Дата. | Детальний план території земельної ділянки загальною площею 5,2761 га" | | | | Стадія | Архив. | Архив. |
| ГМП | Сурова | | | | | Перевірка | | | | П | 8 | |
| Лорд | Перелеша | | | | | Н.контр. | | | | | | |
| Схема інженерних мереж, споруд і використання підземного простору М1:1000 | | | | | | ТОВ "Бавис" Сертифікат АА №002158 м. Одеса-2019 | | | | | | |